

**UCHWAŁA NR 310/XLV/2018**  
**RADY MIASTA PODKOWA LEŚNA**  
z dnia 28 marca 2018 r.

**w sprawie przystąpienia do sporządzenia zmiany miejscowego planu zagospodarowania przestrzennego obejmującego działkę nr ew. 4/2 obręb 1 w Podkowie Leśnej**

Na podstawie art. 7 ust. 1 pkt 1 i art. 18 ust. 2 pkt 5 ustawy z dnia 8 marca 1990 r. o samorządzie gminnym (Dz. U. z 2017 r., poz. 1875 z późn. zm.) oraz art. 14 ust. 1 w związku z art. 27 ustawy z dnia 27 marca 2003 r. o planowaniu i zagospodarowaniu przestrzennym (Dz. U. z 2017 r., poz. 1073 z późn. zm.), na wniosek Burmistrza Miasta Podkowa Leśna, po stwierdzeniu wykonania czynności poprzedzających podjęcie uchwały określonych w art. 14 ust. 5 ustawy z dnia 27 marca 2003 r. o planowaniu i zagospodarowaniu przestrzennym, uchwała się, co następuje:

**§ 1. 1.** Przystępuje się do sporządzenia **zmiany miejscowego planu zagospodarowania przestrzennego obejmującego działkę nr ew. 4/2 obręb 1 w Mieście Podkowa Leśna**, przyjętego uchwałą Nr 213/LIV/2006 Rady Miasta Podkowa Leśna z dnia 12 października 2006 r., opublikowaną w Dz. Urz. Woj. Mazowieckiego Nr 266 z dnia 21 grudnia 2006 r., poz. 10488.

2. Przedmiotem zmiany miejscowego planu zagospodarowania przestrzennego będą ustalenia dotyczące zasad zagospodarowania terenu i kształtowania zabudowy.

**§ 2. 1.** Granice obszaru do objęcia projektem zmiany miejscowego planu zagospodarowania przestrzennego obejmują cały obszar obowiązującego miejscowego planu zagospodarowania przestrzennego i mają następujący przebieg:


- 1) od północnego-wschodu: północna granica administracyjna Miasta Podkowa Leśna oraz południowa granica działki ewidencyjnej nr 4/1 z obrębu 0001;
- 2) od południa: linia rozgraniczająca drogi wojewódzkiej nr 719;
- 3) od zachodu: linia rozgraniczająca ulicy Gołębiej.

2. Granice obszaru objętego projektem zmiany miejscowego planu zagospodarowania przestrzennego przedstawione są na załączniku graficznym do uchwały.


**§ 3.** Uchwała wchodzi w życie z dniem podjęcia.

*Przewodnicząca Rady Miasta*  
*Podkowa Leśna*  
/-/  
*Emilia Drzewicka*

**Załącznik graficzny  
do uchwały Nr 310/XLV/2018  
Rady Miasta Podkowa Leśna  
z dnia 28 marca 2018 r.**

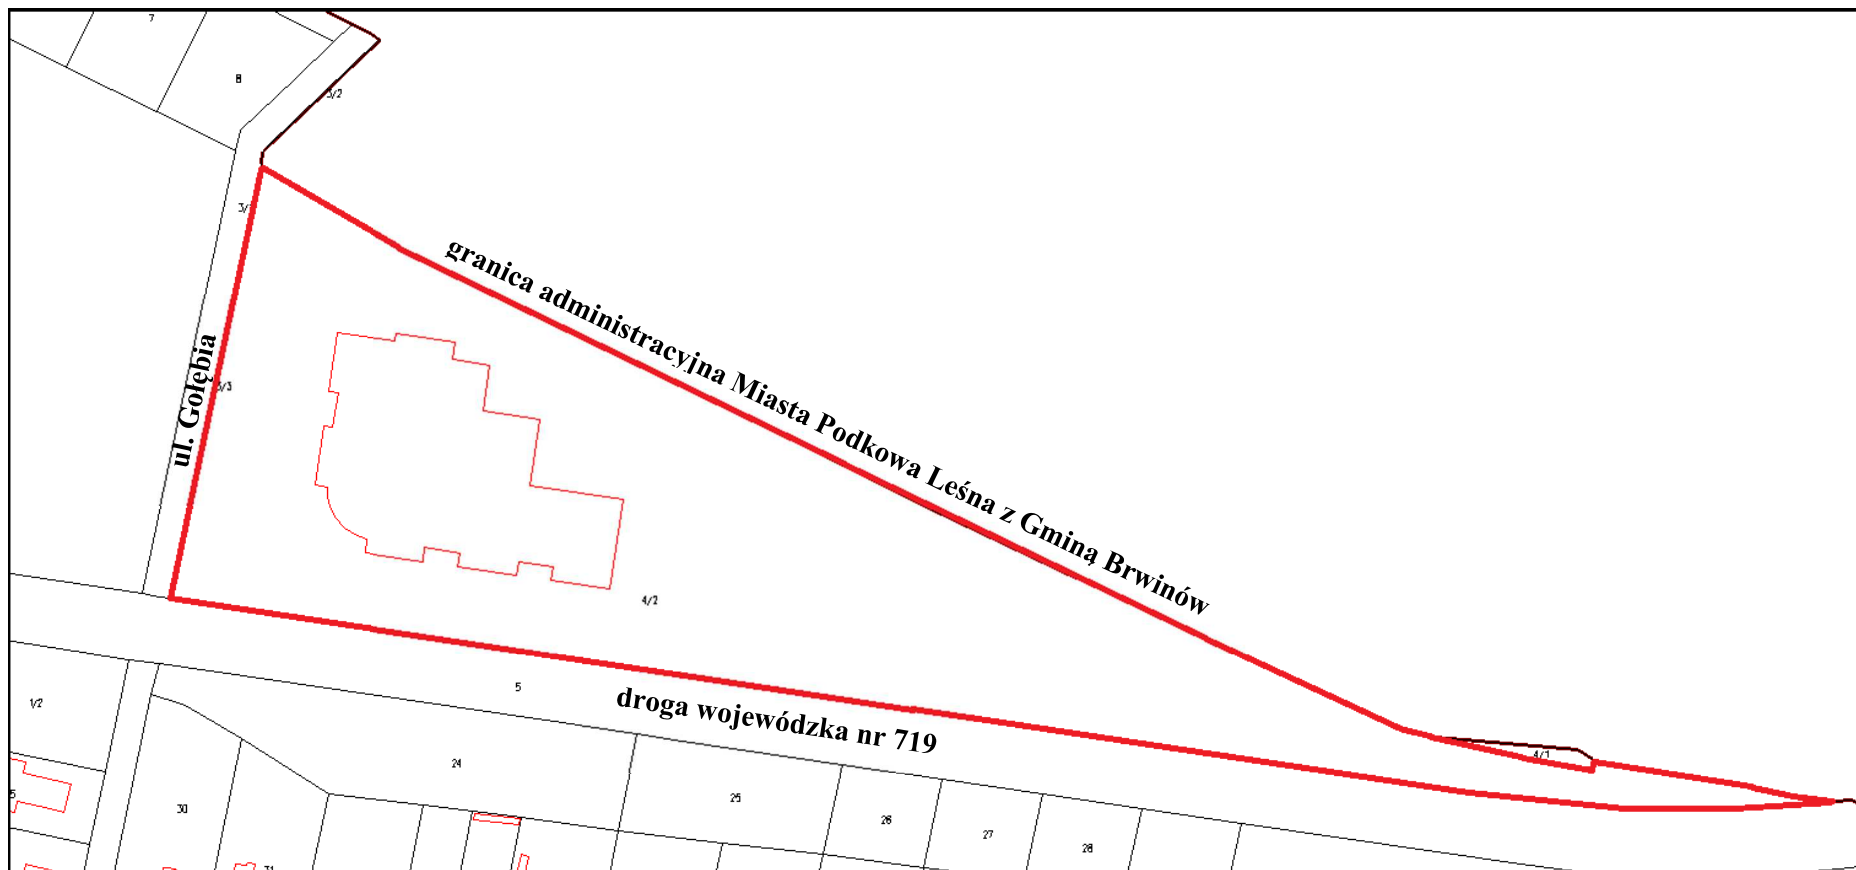

**Legenda:**

 granice obszaru objętego projektem zmiany planu