

PROJEKT STUDIUM MIASTA OGRODU PODKOWA LEŚNA


Rysunek Studium Skala 1:5000



Zespół autorski pod kierunkiem
dr arch. Krzysztofa Domaradzkiego
DAWOS Sp. z o.o. Czerwiec 2000

LEGENDA

	GLÓWNE PRZESTRZENIE PUBLICZNE – CIĄGI ULICZNE WYMAGAJĄCE UPORZĄDKOWANIA		GRANICE KOMPLEXÓW PARKOWYCH I LEŚNYCH
	GLÓWNE OBIEKTY UŻYTECZNOŚCI PUBLICZNEJ		GRANICE TERENÓW ZIELENI MIEJSKIEJ
	STREFA LOKALIZACJA POTENCJALNYCH INWESTYCJI USŁUGOWYCH O CHARAKTERZE MIEJSKIM I KOMERCYJNYM		TERENY ZIELENI LEŚNEJ – PODLEGAJĄCE OCHRONIE I URZĄDZENIU
	STREFA LOKALIZACJA POTENCJALNYCH INWESTYCJI O CHARAKTERZE REKREACYJNYM, SPORTOWYM I SPOŁECZNYM		TERENY ZIELENI MIEJSKIEJ – PODLEGAJĄCE OCHRONIE I URZĄDZENIU
	STREFA PROPONOWANEJ AKTYWIZACJI I PORZĄDKOWANIA TERENÓW WZDŁUŻ LINII KOLEJKI WWD		TERENY ZIELENI MIEJSKIEJ – PODLEGAJĄCE OCHRONIE I URZĄDZENIU
	PROPONOWANA LOKALIZACJA INWESTYCJI O FUNKCJACH SPOŁECZNYCH, SPORTOWYCH I REKREACYJNYCH		ISTNIEJĄCE UKŁADY WODNE (ROWY, STAWY, OCZKA WODNE) – POSTULOWANE DO ZACHOWANIA I OCHRONY, W CZĘŚCI DOTWIERDZAJĄ
	PROPONOWANA LOKALIZACJA INWESTYCJI O FUNKCJACH SPOŁECZNYCH, SPORTOWYCH I REKREACYJNYCH		STREFA ZABUDOWY MIESZKANOWEJ O CHARAKTERZE MIEJSKIM – POSTULOWANE WPROWADZENIE ZIELENI OGRODOWEJ I ZACHOWANIE ISTN. DRZEWOSTANU
	OSIE KOMPZYCYJNE I WIDOKOWE		STREFA ZABUDOWY MIESZKANOWEJ REZYDENCJALNEJ POSTULOWANE ZACHOWANIE I UZUPEŁNIENIE ISTNIEJĄCEJ ZIELENI LEŚNEJ
	TERENY PROPONOWANE DO PRZYŁĄCZENIA DO MIASTA LUB POSTULOWANE DO ZAGOSPODAROWANIA ZGODNEGO Z CHARAKTEREM I STANDARDAMI MIASTA OGRODU		STREFA ZABUDOWY MIESZKANOWEJ LEŚNEJ – POSTULOWANE ZACHOWANIE I UZUPEŁNIENIE ZIELENI LEŚNEJ, OGRANICZANIE INWESTYCJI I SCALANIE DZIAŁEK

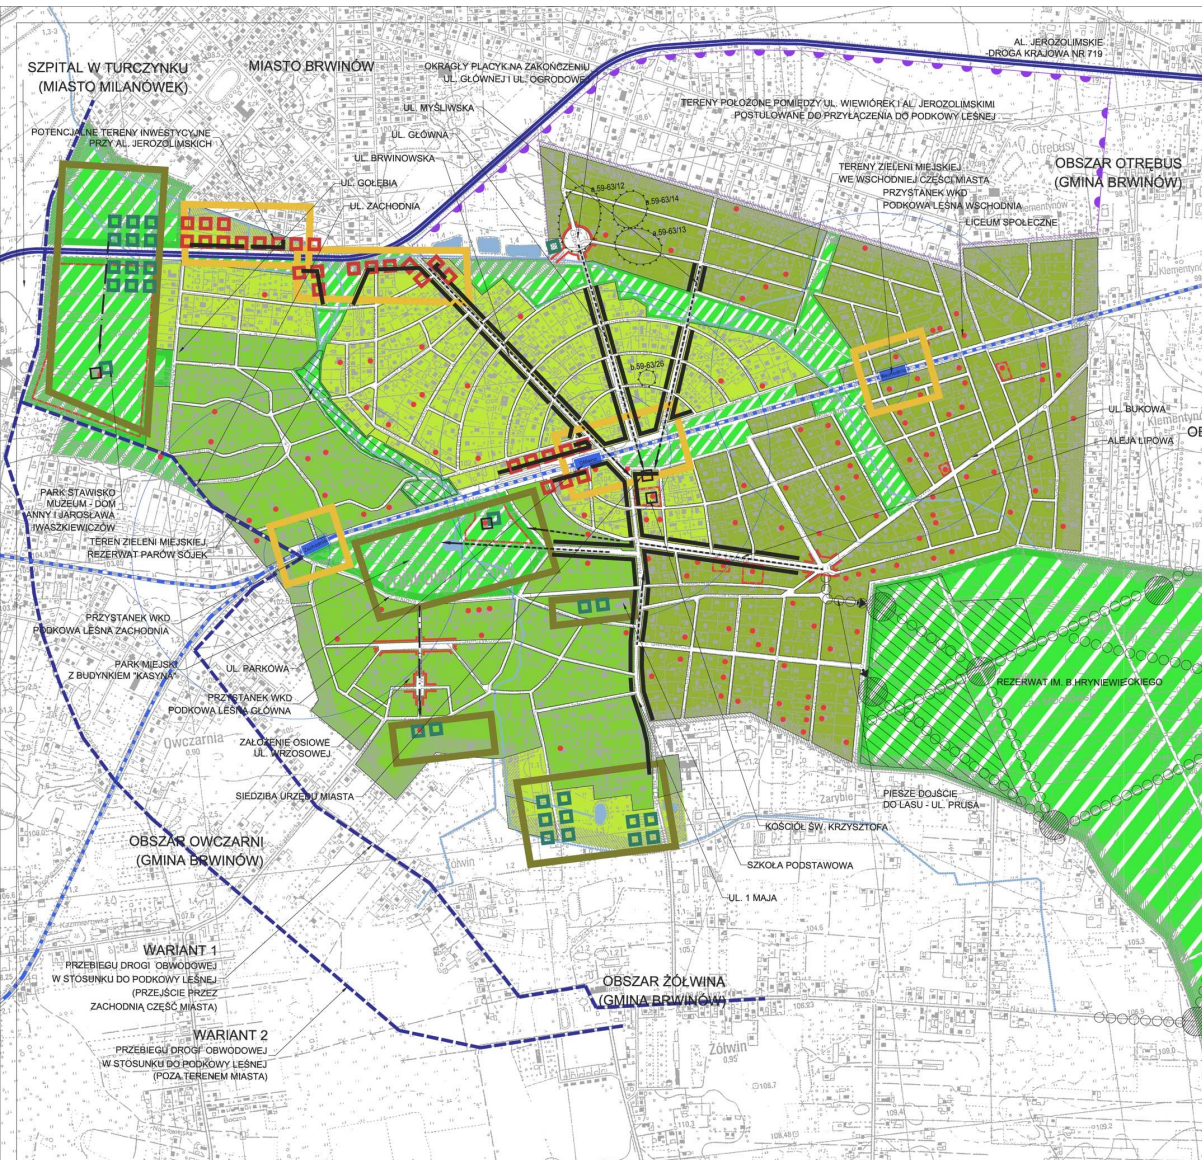

	AL. JERUZOLIMSKIE – DROGA KRAJOWA, PODSTAWOWY KIERUNEK OBSŁUGI KOMUNIKACYJNEJ PASMA ZACHODNIEGO		TERENY REZERWATÓW PRZYRODY
	WARIANTOWE PROPOZYCJE LOKALIZACJI DRÓG OBWODOWYCH W STOSUNKU DO PODKOWY LEŚNEJ – OGRANICZENIE RUCHU TRANZYTOWEGO W MIEŚCIE		LEŚNICTWA NA TERENIE LASU MŁOCHOWSKIEGO (LEŚNICTWO PODKOWA LEŚNA – NA DĘBAKU, LEŚNICTWO STEFANKA)
	LINIA WARSZAWSKIEJ KOLEJKI DOJAZDOWEJ		ISTNIEJĄCY OSRÓDEK DLA UCHODZCZÓW NA TERENIE LASU MŁOCHOWSKIEGO
	PRZYSTANKI WARSZAWSKIEJ KOLEJKI DOJAZDOWEJ		PROPONOWANA LOKALIZACJA CMENTARZA NA TERENIE LASU MŁOCHOWSKIEGO
	STREFY DOŚCICA I BEZPOŚREDNIEGO OTOCZENIA PRZYSTANKÓW		WEJŚCIA NA TEREN LASU OD STRONY MIASTA
	OBIEKTY CHRONIONE WPISANE DO REJESTRU ZABYTEKÓW		CIĄGI SPACEROWE I MIEJSCA REKREACYJNE, POSTULOWANE DO WYZNACZENIA I URZĄDZENIA NA TERENIE LASU MŁOCHOWSKIEGO
	OBIEKTY OBJĘTE OCHRONĄ KONSERWATORA ZABYTEKÓW		OBIEKTY ARCHEOLOGICZNE OBJĘTE OCHRONĄ WOJEWÓDZKIEGO KONSERWATORA ZABYTEKÓW
	ELEMENTY PRZESTRZENI PUBLICZNYCH MIASTA PRZEZNACZONE DO DOTWIERDZENIA		

