


- 10cm warstwa wody przelewowej między zbiornikami
- 10cm warstwa gruntu nasadzeń
- 1mm izolacja zbiornika (np EPDM)
- 10cm warstwa pospółki na rurociągach

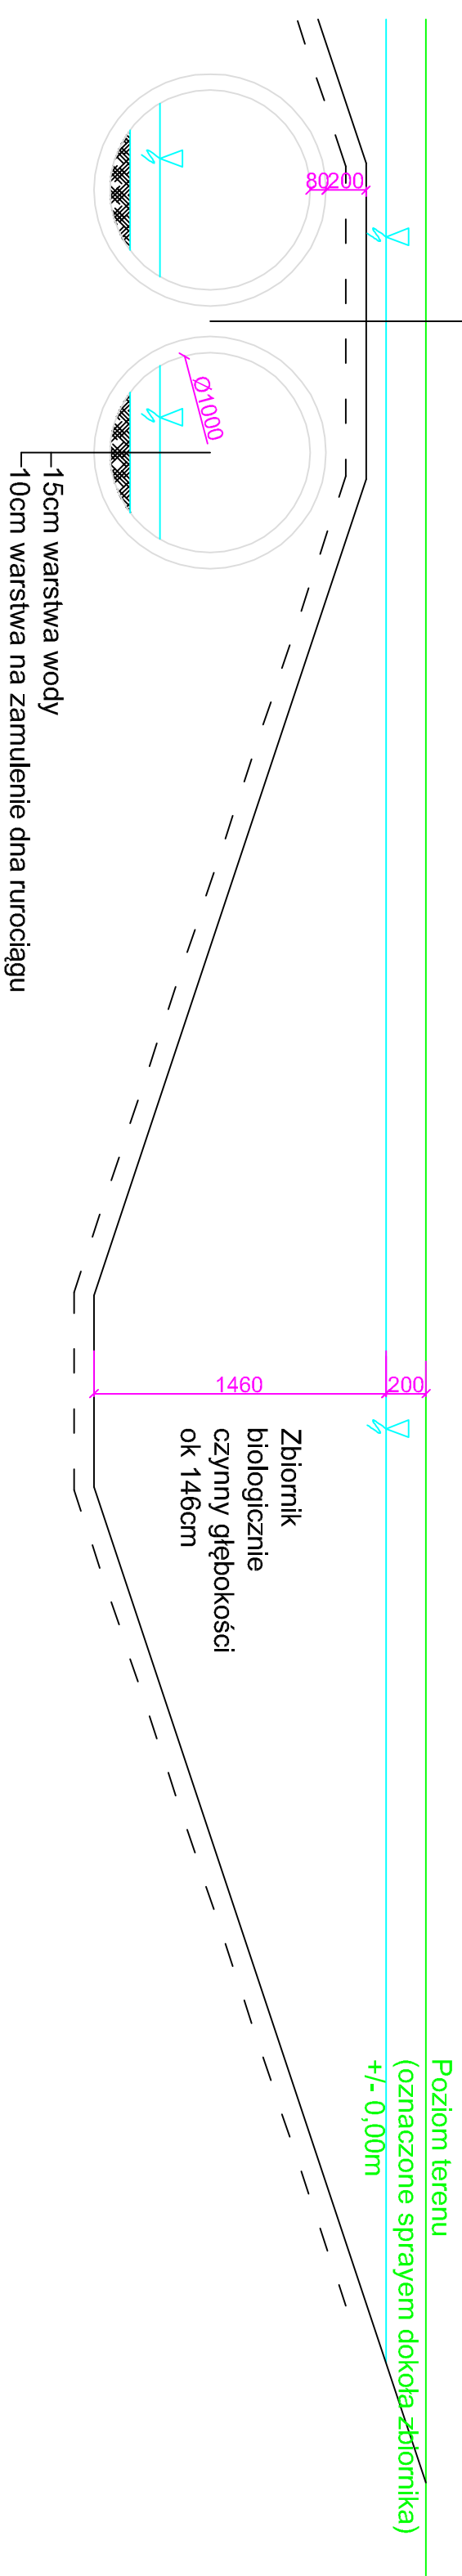

80200

200

1460

Zbiornik biologicznie czynny głębokości ok 146cm

15cm warstwa wody
10cm warstwa na zamulenie dna rurociągu

Poziom terenu
(oznaczone sprayem dookoła zbiornika)
+/- 0,00m

- 10cm warstwa wody przelewowej między zbiornikami
- 10cm warstwa gruntu nasadzeń
- 1mm izolacja zbiornika (np EPDM)
- 10cm warstwa pospółki na rurociągach