




Park Miejski w Mieście Ogrodzie Podkowie Leśnej
Projekt rewitalizacji

Założenia projektowe:

- Zabezpieczenie walorów przyrodniczych i kulturowych Parku i udostępnienie go mieszkańcom w zorganizowany sposób
- Uporządkowanie komunikacji i zabezpieczenie przed niepożądaną, „dziką” penetracją
- Poprawa systemu informacji
- Poprawa bezpieczeństwa i estetyki (oświetlenie alei głównej i remonty elementów małej architektury, niskie płotki)
- Zabezpieczenie i utrzymanie wartości kulturowych jak i przyrodniczych drzewostanu z uwzględnieniem bezpieczeństwa użytkowników parku oraz utrzymania struktury gatunkowej drzewostanu.


Wycinka bądź cięcia pielęgnacyjne

dotyczyć będą jedynie drzew znajdujących się przy ścieżkach, zagrażających zdrowiu i życiu użytkowników.

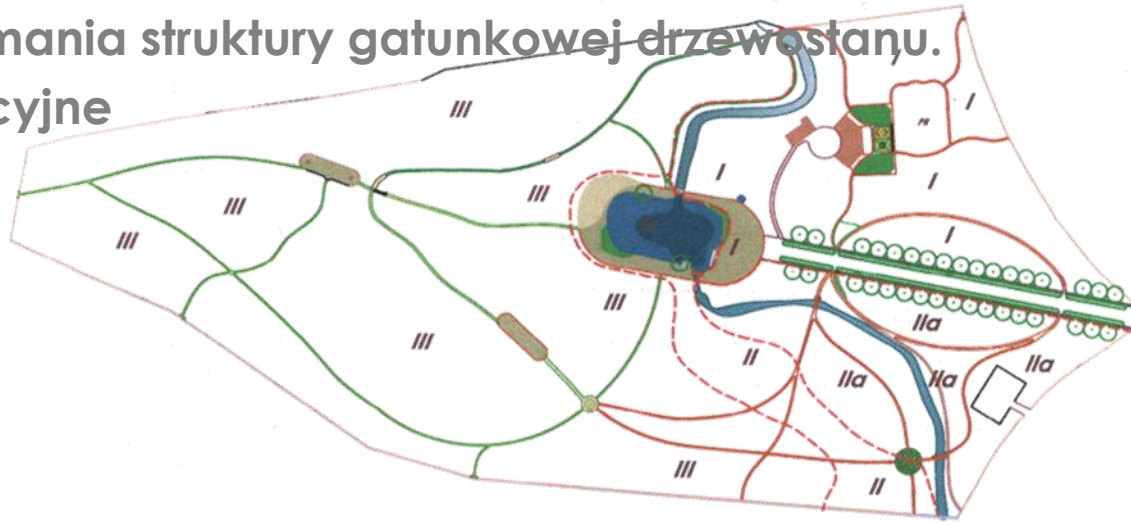

Zmiany w stosunku do koncepcji SGGW:

- Ograniczenie ingerencji w tkankę przyrodniczą do minimum
- Rezygnacja z prowadzenia nowych ścieżek i wprowadzania pokrytych nawierzchnią polan na terenie leśnym
- Zamiana placu wokół stawu na ścieżkę celem ograniczenia ilości projektowanych nawierzchni
- Uproszczenie elementów małej architektury, które wykonane zostaną z drewna dla lepszego zharmonizowania ze środowiskiem leśnym
- Wprowadzenie oświetlenia wyłącznie w alei głównej
- W związku z upływem czasu, zaktualizowano również projekt gospodarki drzewostanem, co ma na celu ułatwienie prowadzenia prac pielęgnacyjnych.

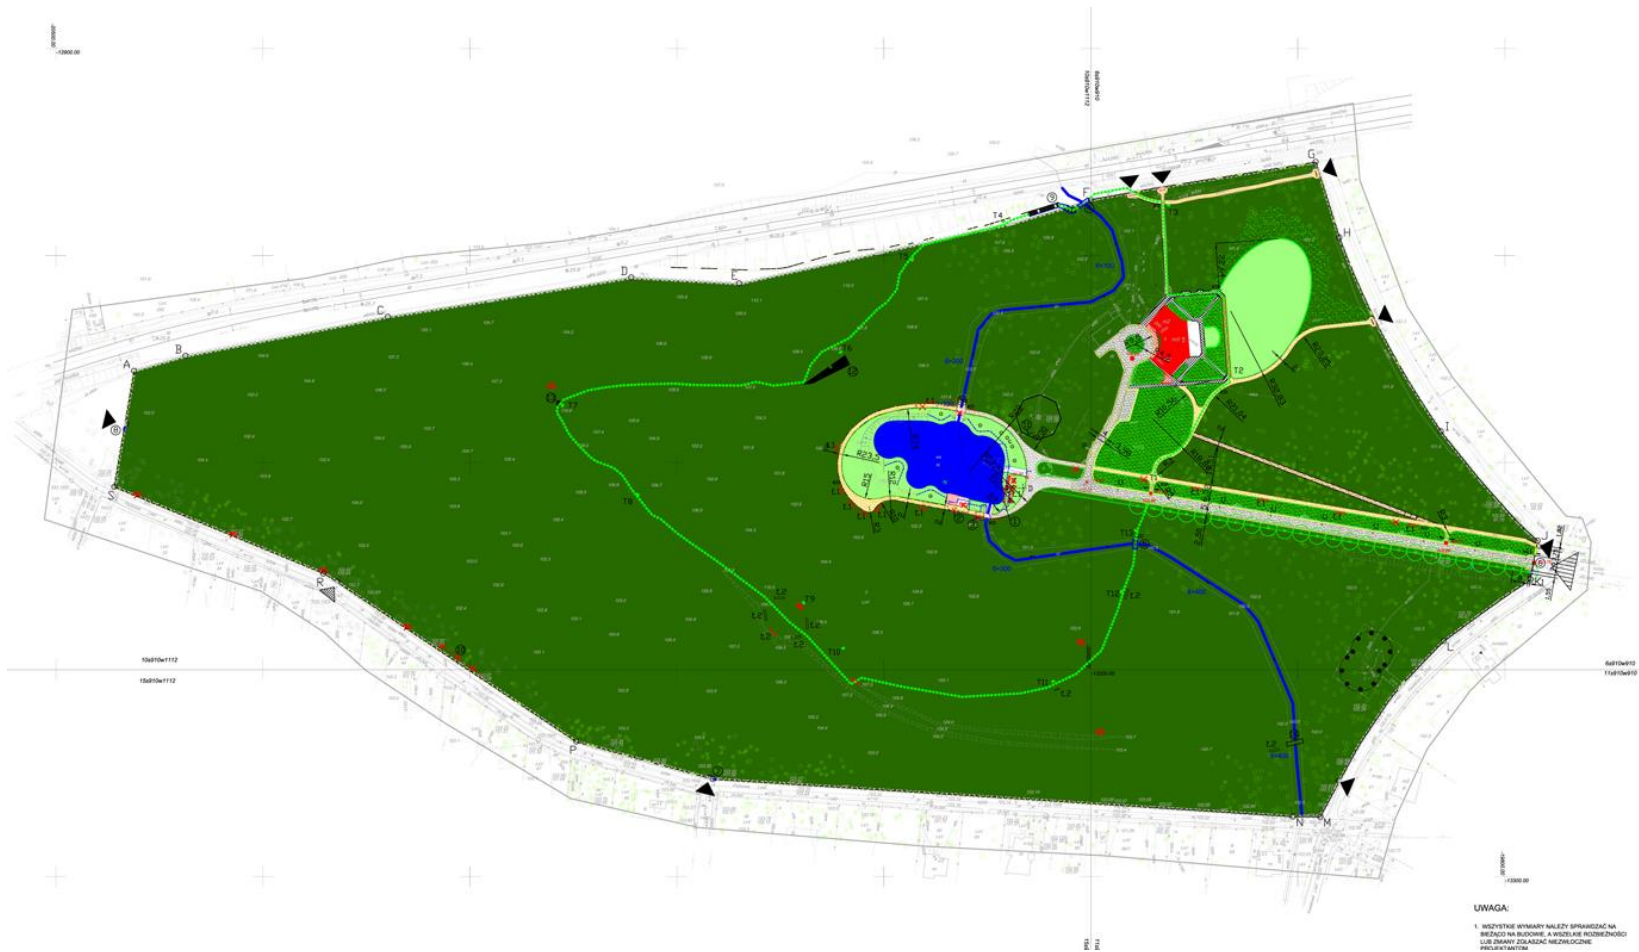

ORIENTACJA 1:25 000

LEGENDA:

- A, B, D: GRANICA TERENU OGRADZENIA
- ~: GRANICA STREFY OCHRONNEJ UJEŚCIA WODY
- - -: PROJEKTOWANE OGRÓDZENIA
- ▲: WJAZD NA TEREN PARKU
- ▼: WJAZD DO PARKU
- : ROZDZIAŁ PROJEKTOWANY
- : UKŁADANIE BRZOZU STAWU - PŁASZCZA DREWNIANA WG PROJEKTU BRANŻOWEGO
- : GRANICA UZCZESZCZENIA STAWU - WG PROJEKTU BRANŻOWEGO
- : STYNIĄCE ELEMENTY ŻELBETOWE I BETONOWE DO ROZBÓRNY
- ⊗: STYNIĄCE SCIANA NAŚ STAWEM DO ROZBÓRNY I REKONSTRUKCJA
- ⊗: STYNIĄCE PRZEPIĘTY DO PRZEJŚCIOWY
- ⊗: STYNIĄCE MOSTEK PRACOWNY DO REMONTU
- ⊗: STYNIĄCE MOSTEK POŁKONOWY DO REMONTU
- ⊗: STYNIĄCE ŚLUPY BRAMY GŁÓWNEJ I FURTOKI DO REMONTU, PROJEKTOWANA BRAMA GŁÓWNA
- ⊗: STYNIĄCE ŚLUPY FURTOKI PRZY UL. PARKOWEJ - DO ROZBÓRNY I ODFURCZENIA
- ⊗: STYNIĄCE ŚLUPY FURTOKI PRZY PRZYSTANKU BMD DO REMONTU
- ⊗: STYNIĄCE SCHODY TERENOWE PODA OBRZĘDEM SPINACZOWNIA - DO WYMIANY W UJĘCZONOWY Z JARZĄDĄ TERENU (BMD)
- ⊗: STYNIĄCE WISKE OGRÓDZENIA DREWNIANE DO WYMIANY
- ⊗: STYNIĄCE OGRÓDZENIE UJEŚCIA WODY DO WYMIANY
- ⊗: STYNIĄCE KOSZKI ŁAWKI PARKOWE DO URUCHOMIENIA
- ⊗: STYNIĄCE CHODNIKÓW Z DROBNĄ KOSTKĄ GRANITOWĄ DO ZAKONCZENIA
- ⊗: PROJEKTOWANE NAWIERZCHNIE PARKOWE
- ⊗: ULEPIENIENIA CHODNIKÓW Z DROBNĄ KOSTKĄ GRANITOWĄ (zadanie)
- ⊗: Z KRUSZYW NATURALNYCH - PIESZE (sp. HamaGras)
- ⊗: TŁUCZNIWIE WG OPISU
- ⊗: PROJEKTOWANE OPRĄMY OŚWIETLIENIA ULICZNEGO
- ⊗: PROJEKTOWANA OPRĄMA OŚWIETLIENIA PARKOWEGO
- ⊗: PROJEKTOWANA OPRĄMA OŚWIETLIENIA PARKOWEGO ODDZIELNA
- ⊗: PROJEKTOWANE ŁAWKI W STREFIE II I II
- ⊗: PROJEKTOWANE KOSZKI NA COFFIN
- ⊗: PROJEKTOWANE TABLICE EDUKACYJNE I KOSZKI PROMOCYJNE PRZEBIEGU SCHIZMY
- ⊗: PROJEKTOWANY FOGIST WEDROJOWY
- ⊗: PROJEKTOWANY MOSTEK W STREFIE II - LEŚNEJ
- ⊗: PROJEKTOWANY MOSTEK PIESZY W POŁKONOWY CIEŚCI PARKU
- ⊗: PROJ. ŚCIEŻ. ELEKTROENERGETYCZNA DASILANA RĘCZNA
- ⊗: PROJ. ŚCIEŻ. ELEKTROENERGETYCZNA DASILANA OŚWIETLIENIA
- ⊗: PROJ. ŚCIEŻ. TELETECHNICZNA
- ⊗: ŚCIEŻ. ELEKTROENERGETYCZNA DO URUCHOMIENIA
- ⊗: ZIELEN (rozmiarzy rozmiar obrotowy odwołania: ogólny, podziałowy, podziałowy, podziałowy wg typu (A, B, C, D, TU, TV, TW, TX, TY, TZ, UA, UB, UC, UD, UE, UF, UG, UH, UI, UJ, UK, UL, UM, UN, UO, UP, UQ, UR, US, UT, UY, UZ, VA, ZZ

UWAGA:
1. WZYSTKIE WYMIARY NALEŻY SPRAWDZIĆ NA WIELKOŚĆ NA BUDOWIE. A WIELE WIE ROZMIEŻENIO LUB BRAMY ZŁAZIĆ NA WIELKOŚĆ NA BUDOWIE.




Park Miejski w Mięście Ogródzie Podkowie Leśnej

Projekt rewitalizacji



CZUBA LATOSZEK

PRZEPIĘT PIONOWYCH
WIDOK OD STRONY ZEWNĘTRZNEJ
SKALA 1:10

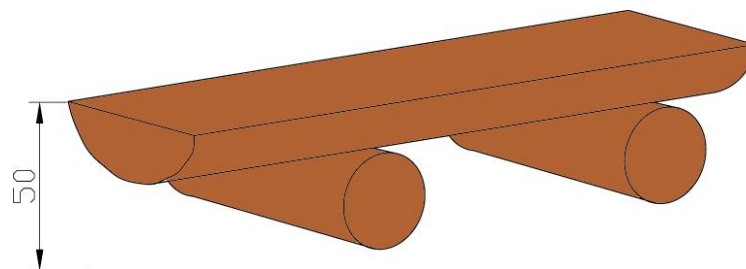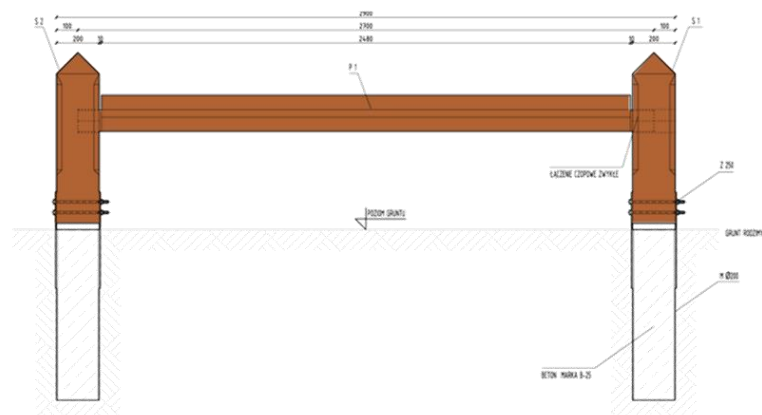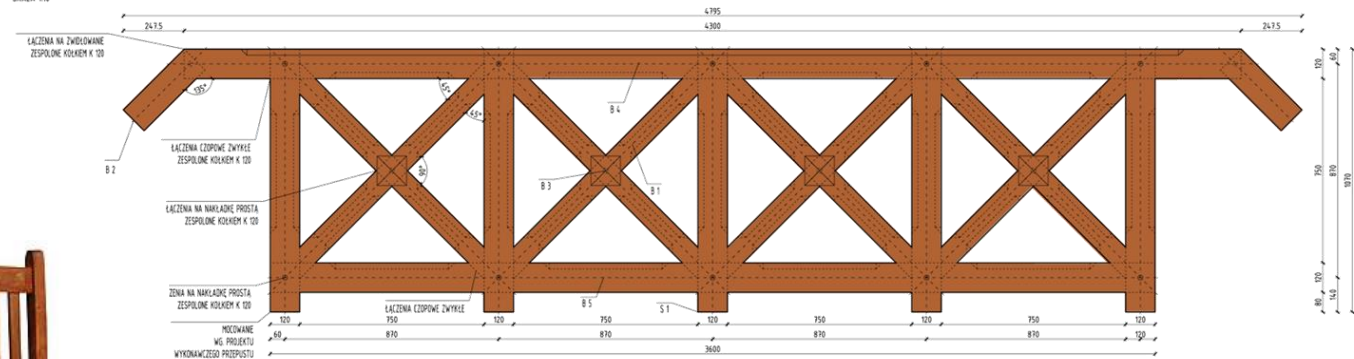

Park Miejski w Mieście Ogrodzie Podkowie Leśnej
Elementy wyposażenia

13 stanowisk ścieżki edukacyjnej:

Witaj w Leśnym Parku Miejskim

Historia Parku i Pałacyku „Kasyno”

Przyroda parku w liczbach

Rola martwych drzew

Sosna zwyczajna (*Pinus sylvestris*)

Jemiola rozpięzchła (*Viscum album ssp. Austriacum*)

Wydma śródlądowa

Gatunki chronione roślin zielnych runa leśnego


Dęby rodzime (*Quercus sp.*)

Dąb czerwony (*Quercus rubra*)

Geofity

Grab pospolity (*Carpinus betulus*)

Rola zwierząt w Parku

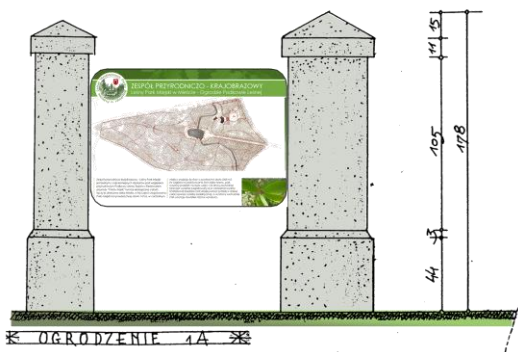

Park Miejski w Mieście Ogrodzie Podkowie Leśnej

Tablice informacyjne i wyposażenie ścieżki przyrodniczej

Dziękuję za uwagę





Park Miejski w Mieście Ogrodzie Podkowie Leśnej
Stan istniejący



Park Miejski w Podkowie Leśnej
Stan istniejący



Park Miejski w Podkowie Leśnej
Stan istniejący



Park Miejski w Podkowie Leśnej
Stan istniejący





Park Miejski w Podkowie Leśnej
Stan istniejący



Park Miejski w Podkowie Leśnej
Stan istniejący



Park Miejski w Podkowie Leśnej
Stan istniejący

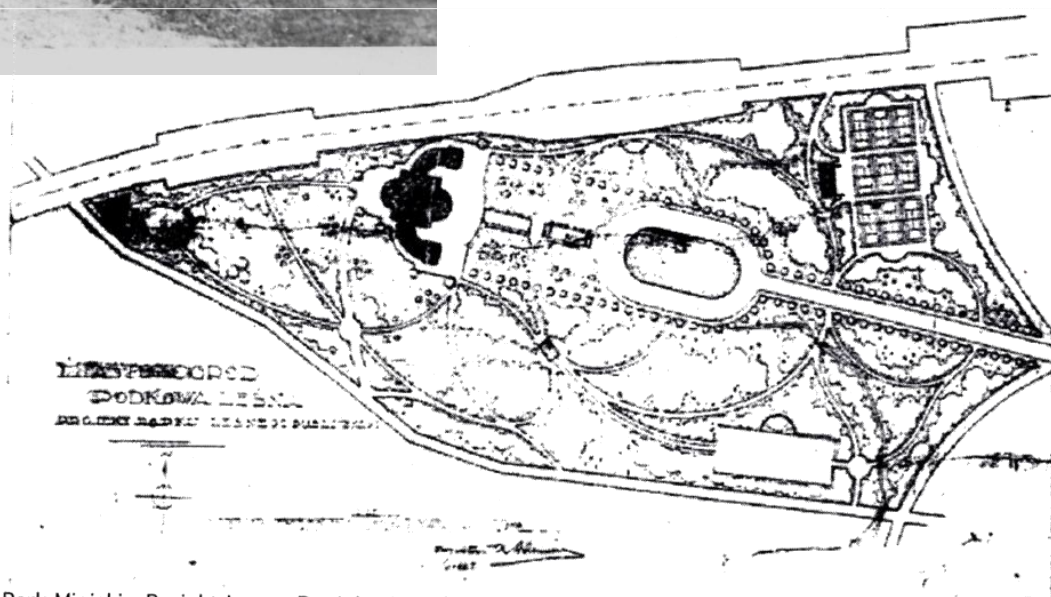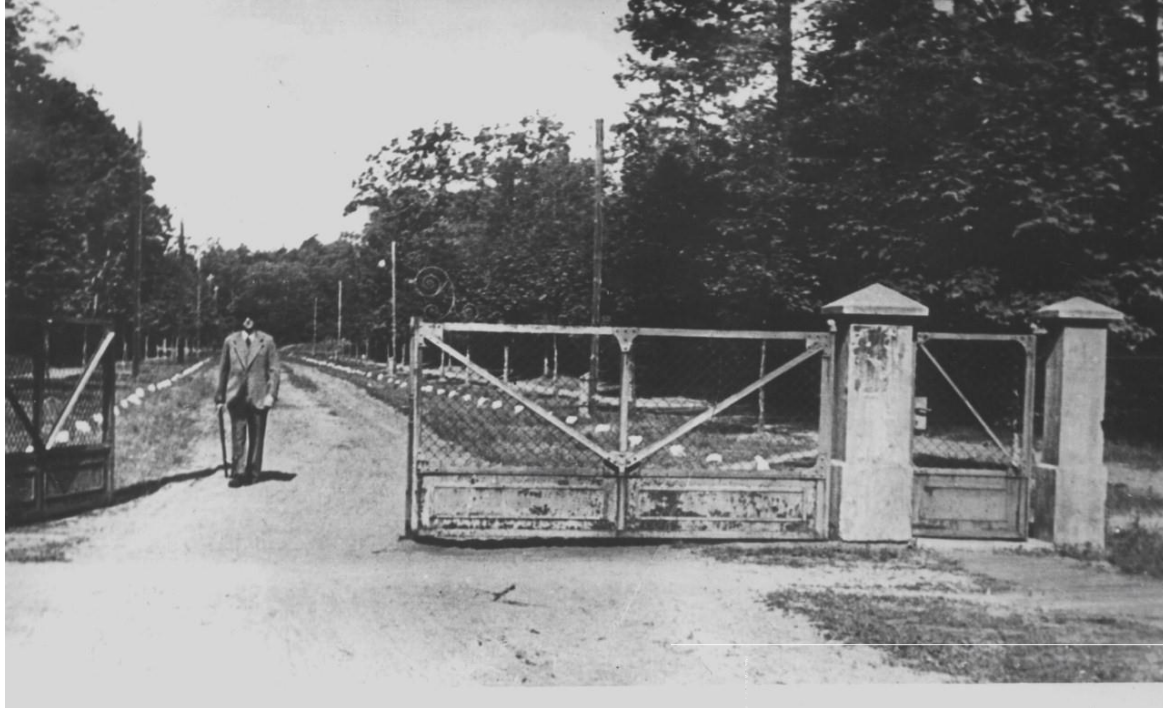

Park Miejski - Projekt Leona Danielewicz (1927, nie zrealizowany)