
ZESPÓŁ PROJEKTOWY:

MGR INŻ. ARCH. KRAJ. MARCIN GĄSIOROWSKI
MGR INŻ. ARCH. KRAJ. WOJCIECH WALCZAK
INŻ. ARCH. KRAJ. MICHAŁ SZARUGA


PROJEKT KONCEPCYJNY PRZEBUDOWY ISTNIEJĄCEGO STAWU NA TERENIE LEŚNEGO PARKU MIEJSKIEGO ZNAJDUJĄCEGO SIĘ NA DZIAŁCE NR EW. 2 OBR.7 W PODKOWIE LEŚNEJ

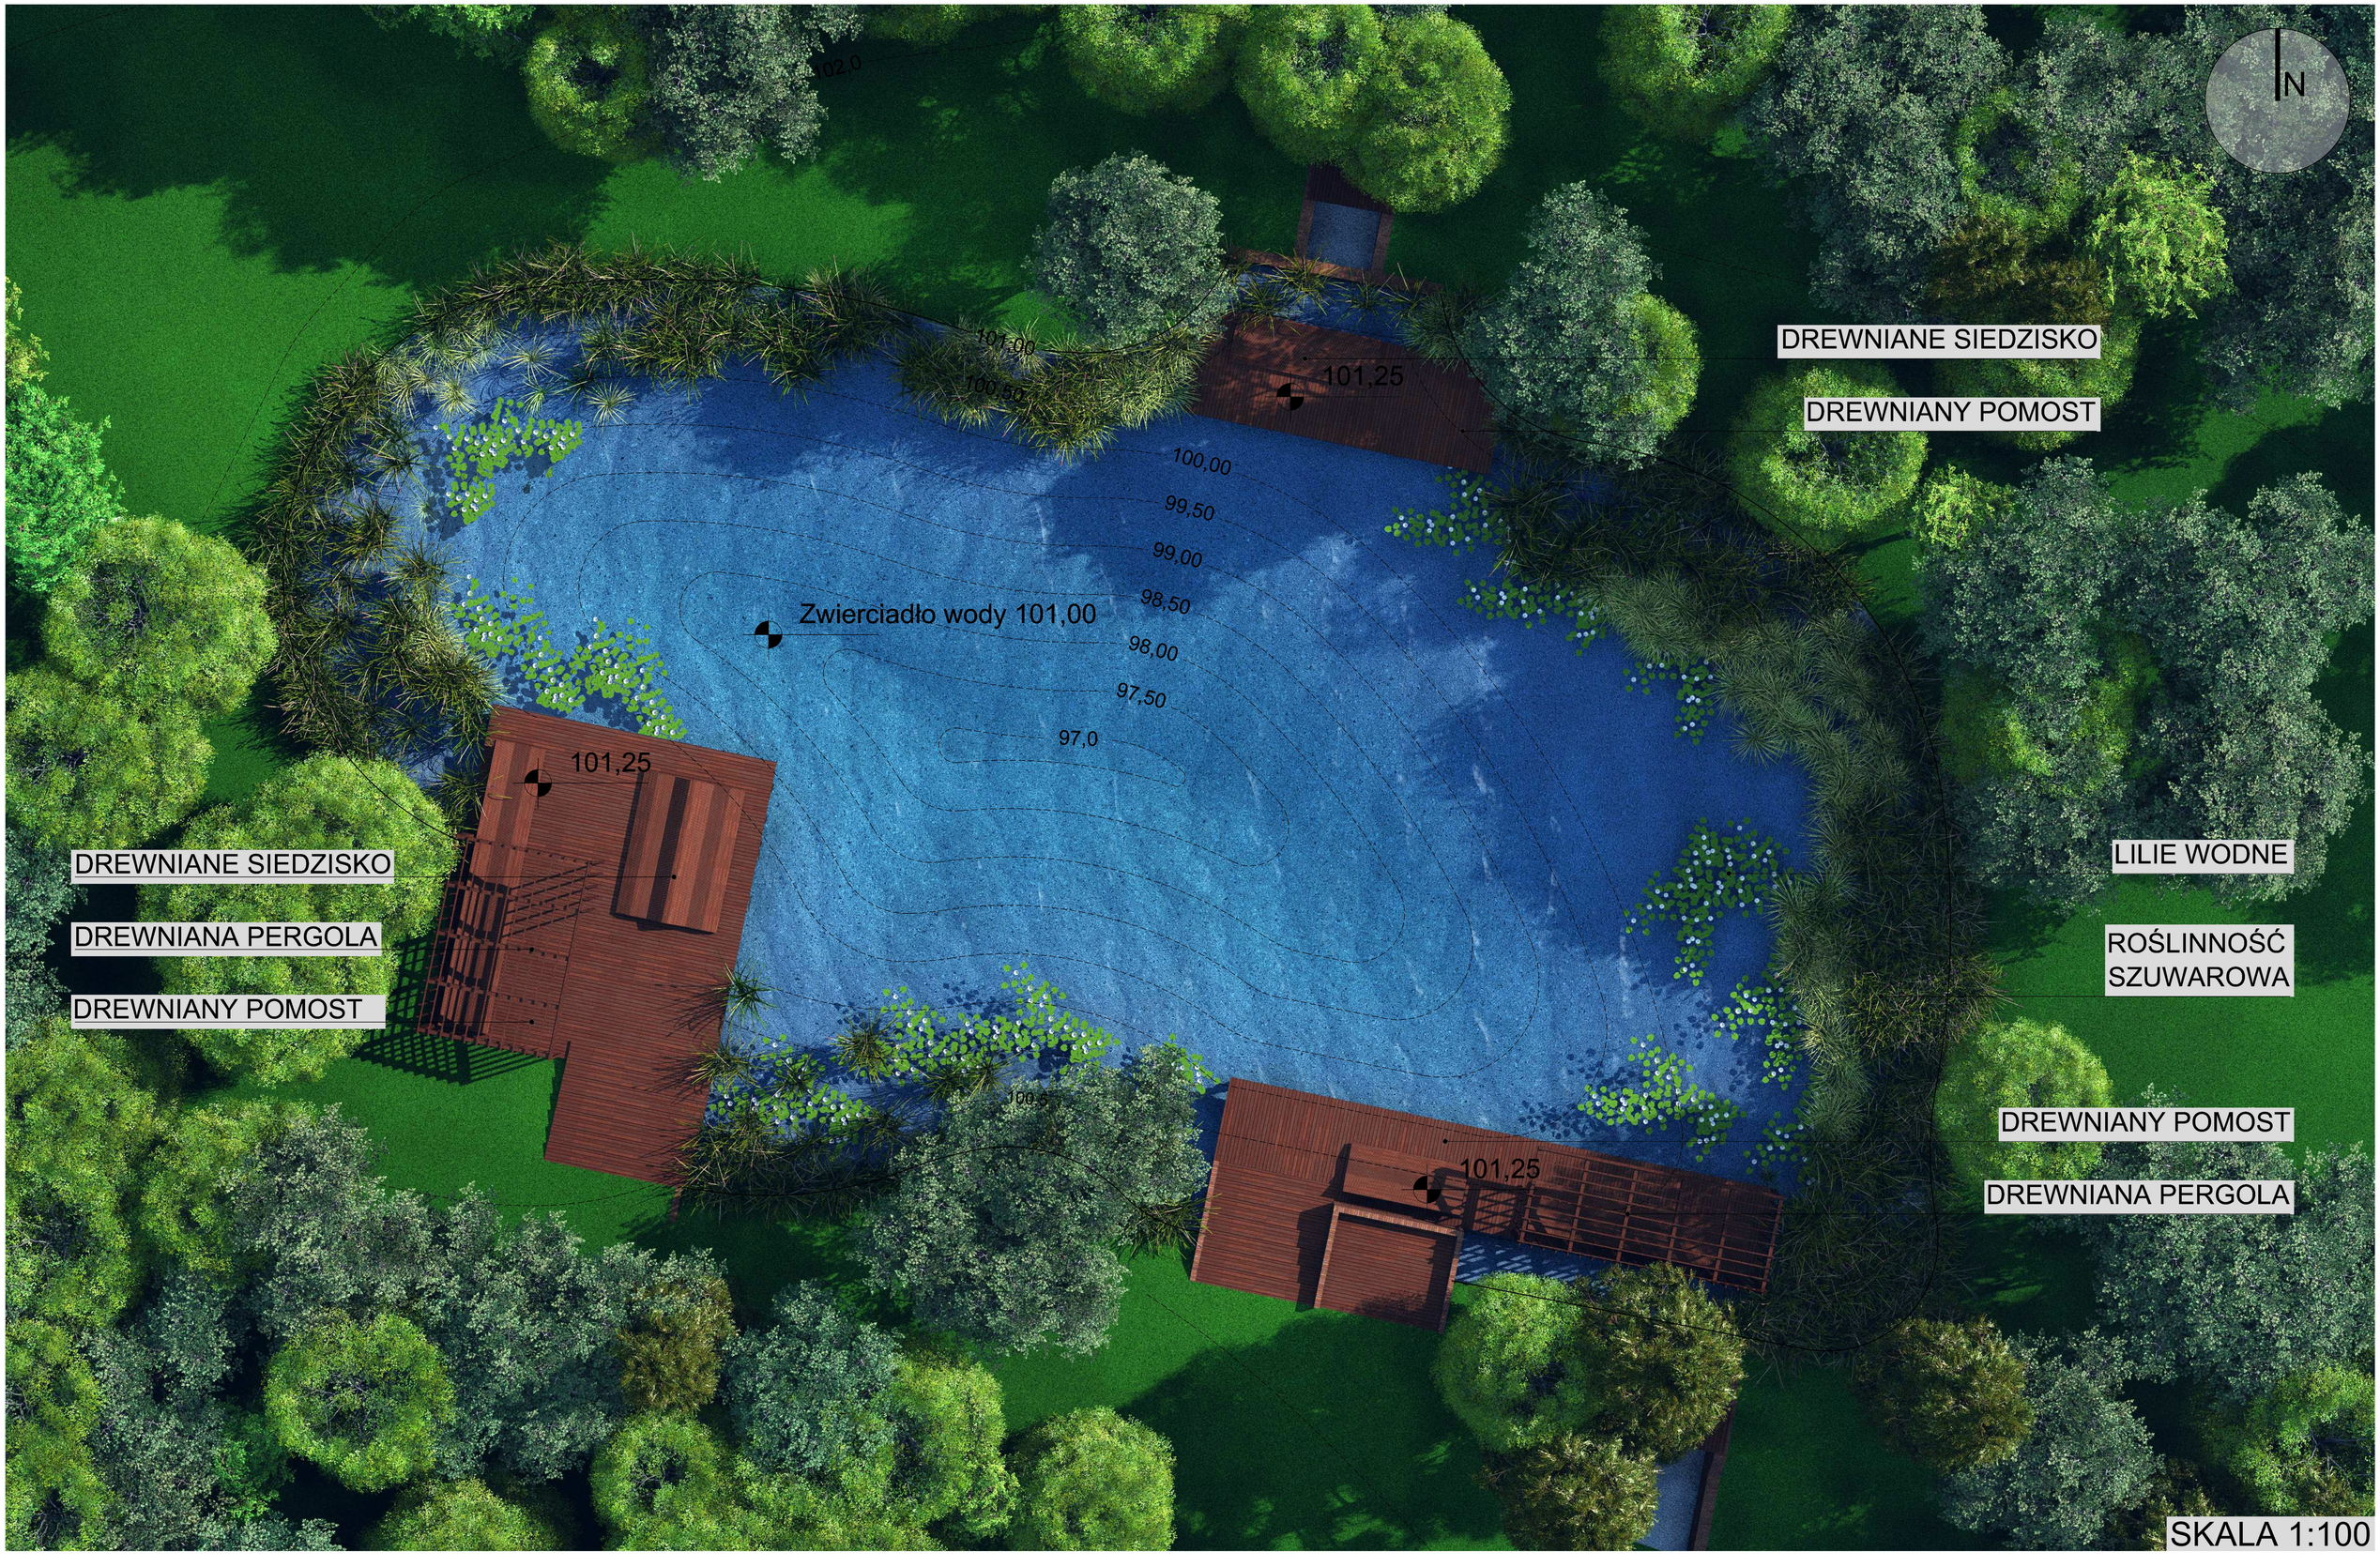

ZESPÓŁ PROJEKTOWY:


MGR INŻ. ARCH. KRAJ. MARCIN GĄSIOROWSKI
MGR INŻ. ARCH. KRAJ. WOJCIECH WALCZAK
INŻ. ARCH. KRAJ. MICHAŁ SZARUGA


PROJEKT KONCEPCYJNY PRZEBUDOWY ISTNIEJĄCEGO STAWU NA TERENIE LEŚNEGO PARKU MIEJSKIEGO ZNAJDUJĄCEGO SIĘ NA DZIAŁCE NR EW. 2 OBR.7 W PODKOWIE LEŚNEJ

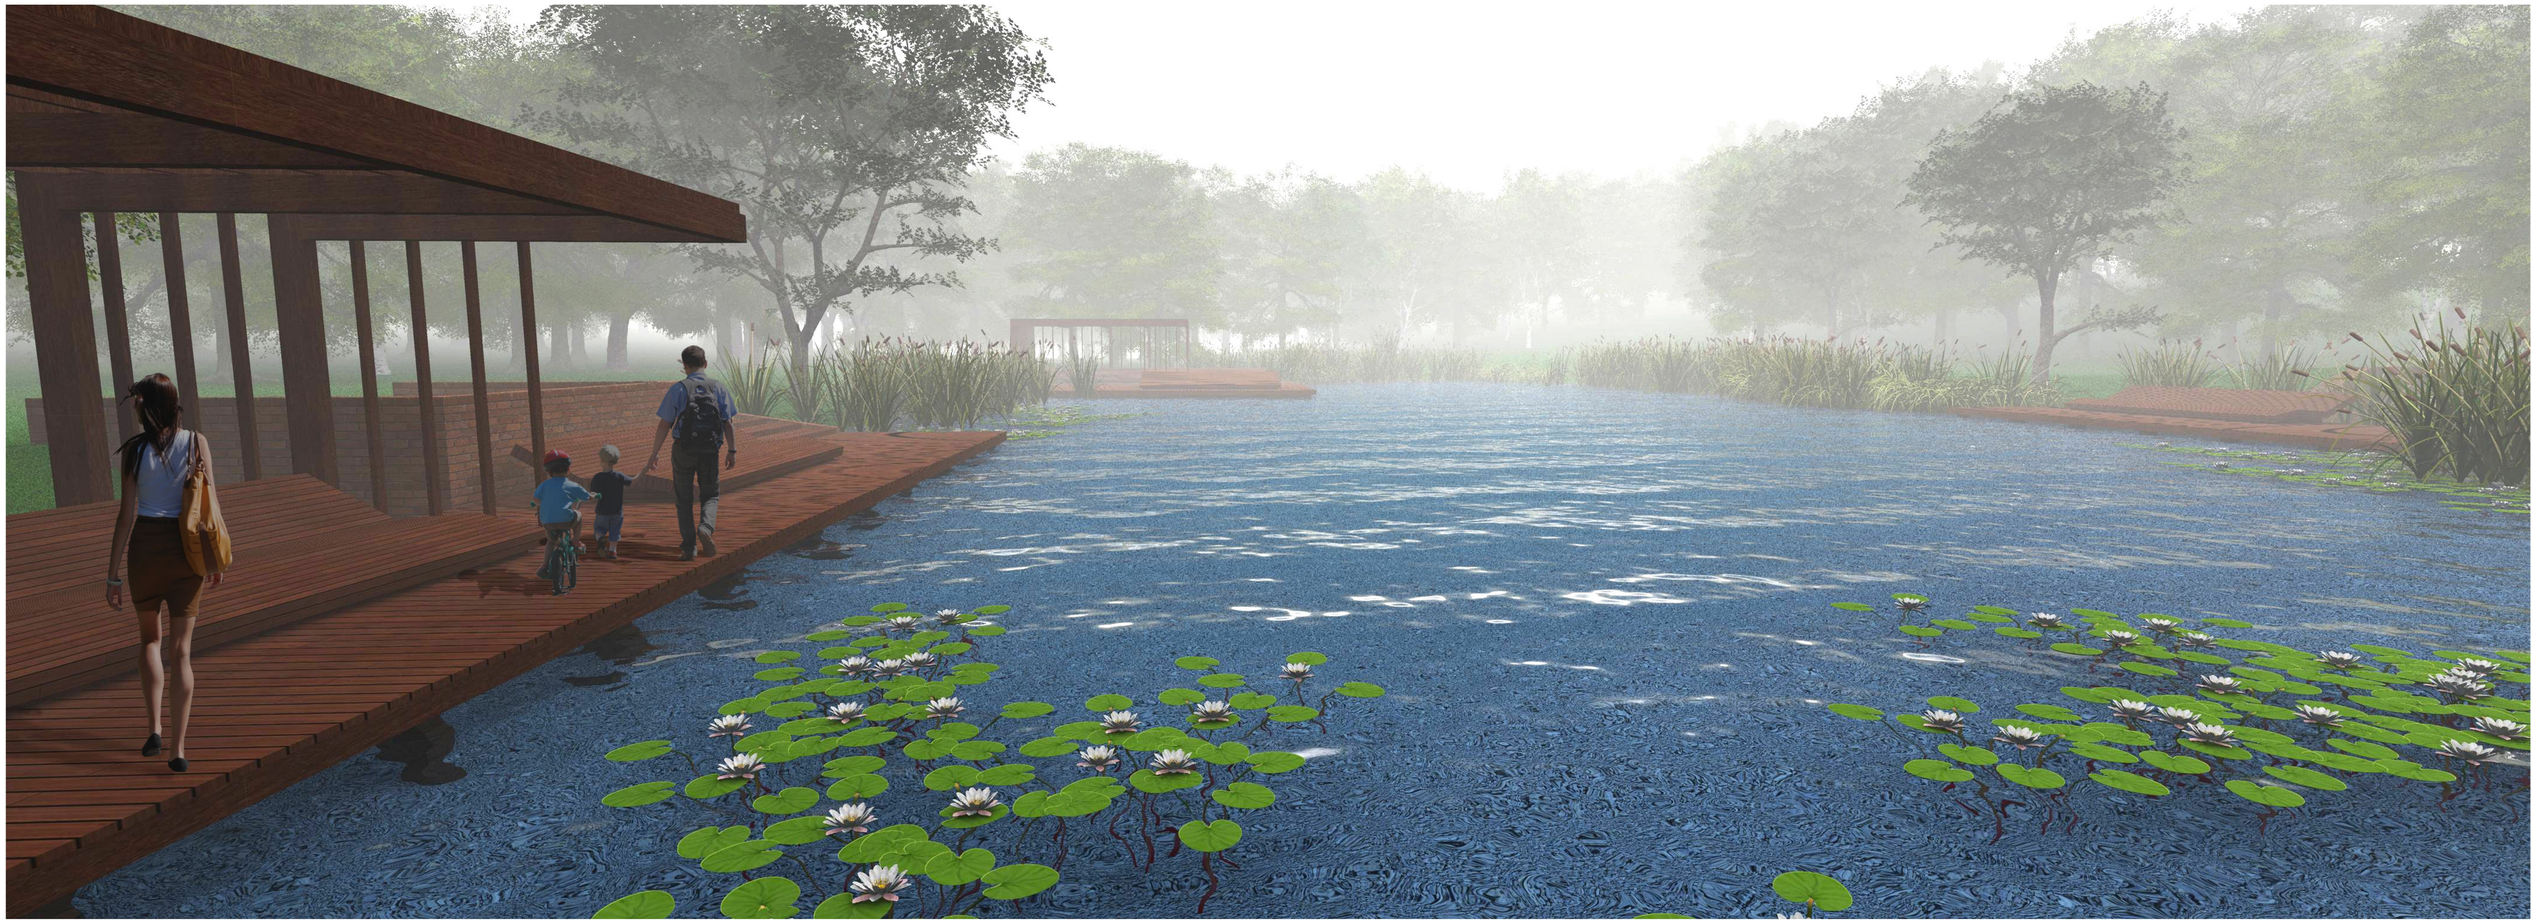





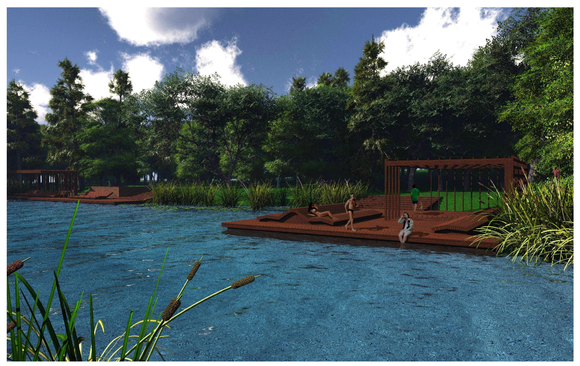

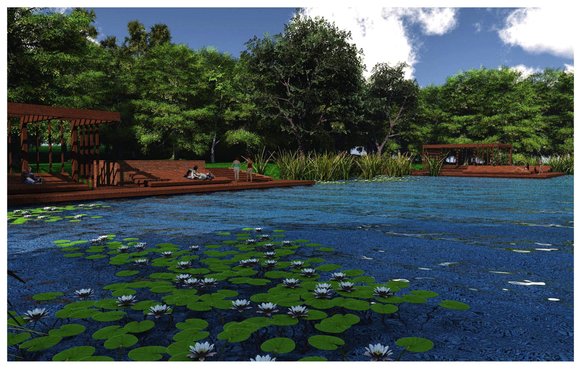



WERSJA NR 1

DREWNIANE PERGOLE NA TARASACH





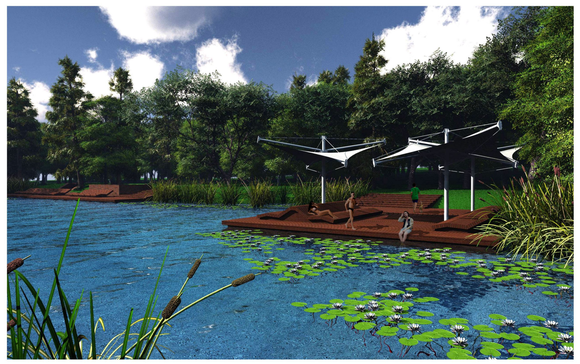

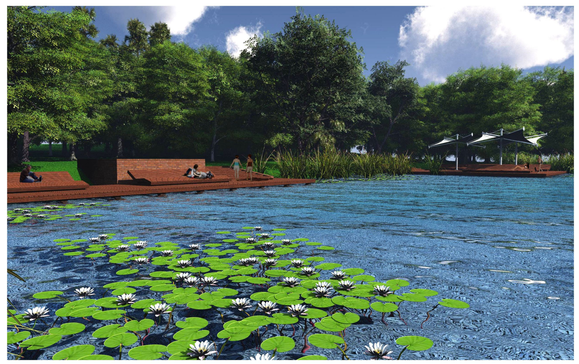

WERSJA NR 2

DREWNIANE PERGOLE ZASTĄPIONO PARASOLAMI

ZESPÓŁ PROJEKTOWY:

MGR INŻ. ARCH. KRAJ. MARCIN GĄSIOROWSKI
MGR INŻ. ARCH. KRAJ. WOJCIECH WALCZAK
INŻ. ARCH. KRAJ. MICHAŁ SZARUGA

PROJEKT KONCEPCYJNY PRZEBUDOWY ISTNIEJĄCEGO STAWU NA TERENIE LEŚNEGO PARKU MIEJSKIEGO ZNAJDUJĄCEGO SIĘ NA DZIAŁCE NR EW. 2 OBR.7 W PODKOWIE LEŚNEJ



















