

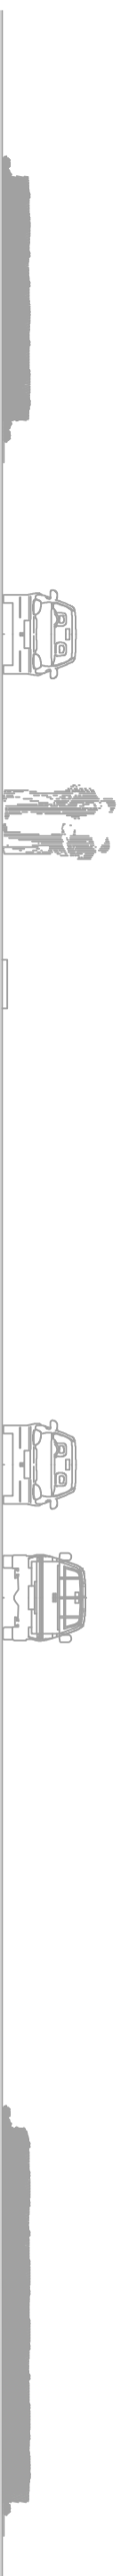


Przekrój wzdłuż ulicy po stronie zachodniej

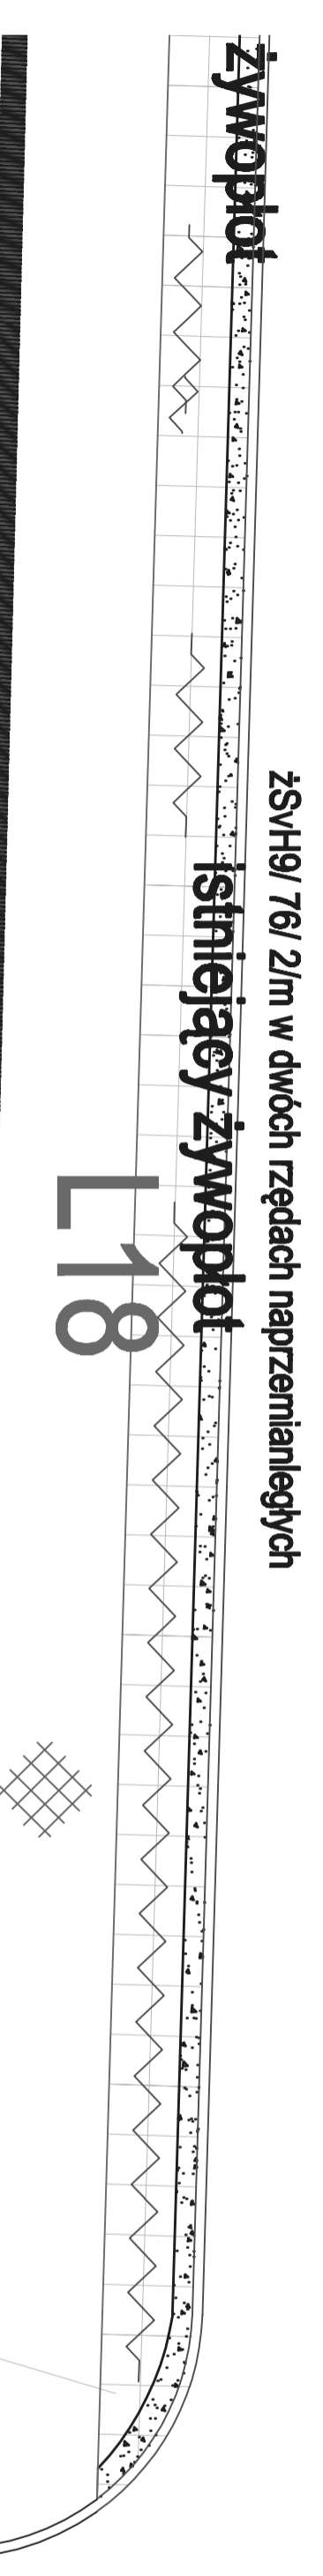



**Legenda:**

- latarnie
- pojemnik na śmieci
- siatka domiarowa 1m x1m
- zRa Ribes alpinum 'Schmidt' żywopłot cięty wys. 40 cm
- zSvH Spiraea vanhouttei żywopłot cięty wys. 80 cm
- zSj Spiraea japonica 'Goldmoud' żywopłot o pokroju naturalnym wys. 40 cm
- zSd Spiraea densiflora żywopłot o pokroju naturalnym wys. 40 cm
- Ch Cotoneaster horizontalis
- St Stefanandra incisa
- Sc Spiraea cinerea "Greifshelm"

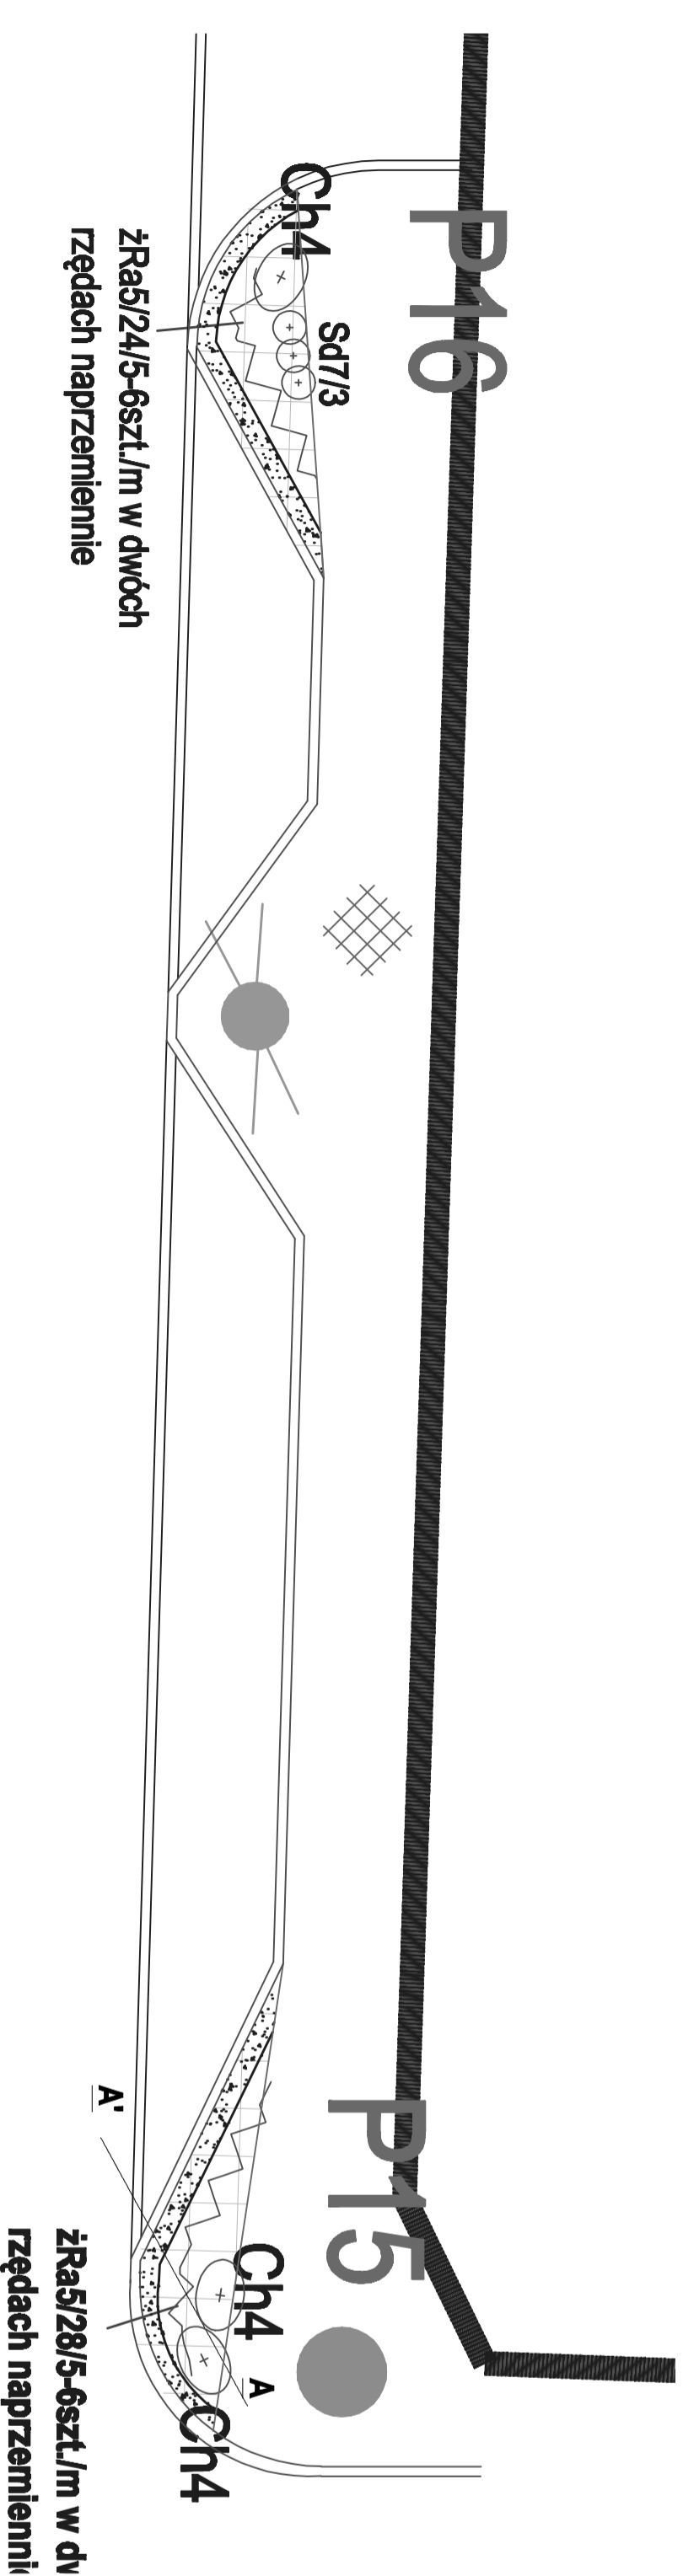

Vm13 /20 szt., Hh10/1szt.

**Przekrój poprzeczny rabaty A-A'**

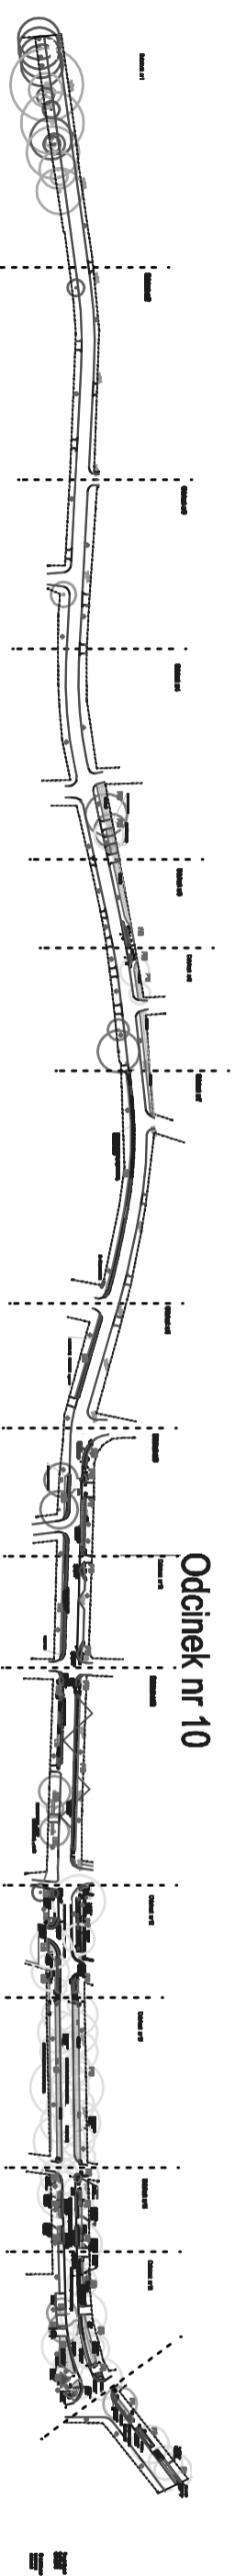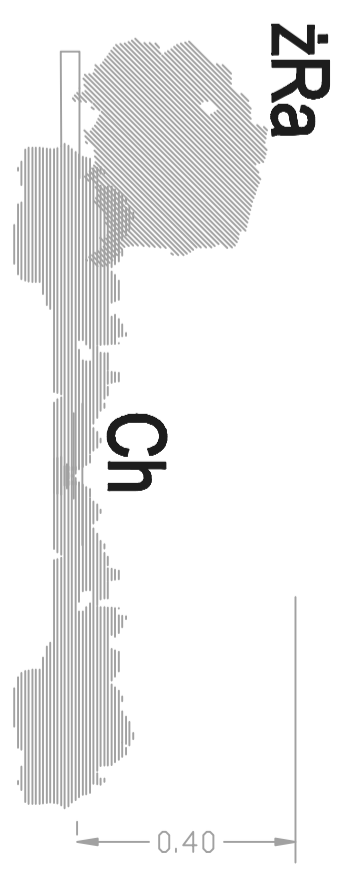

<b>Odcinek 10.</b>		<b>Projekt zieleni wzdłuż ulicy Jana Pawła II</b>	
Skala <b>1:150</b>	Kierownik projektu: dr inż. <b>BEATA J. GAWRYSZEWSKA</b>		
Data: <b>03.2007</b>	Projekt: <b>Beata J. Gawryszewska</b>	Ryownik: <b>Beata J. Gawryszewska</b>	Kierownik: <b>Katarzyna Kwiatkowska</b>