


Przekrój podłużny ulicy od strony zachodniej

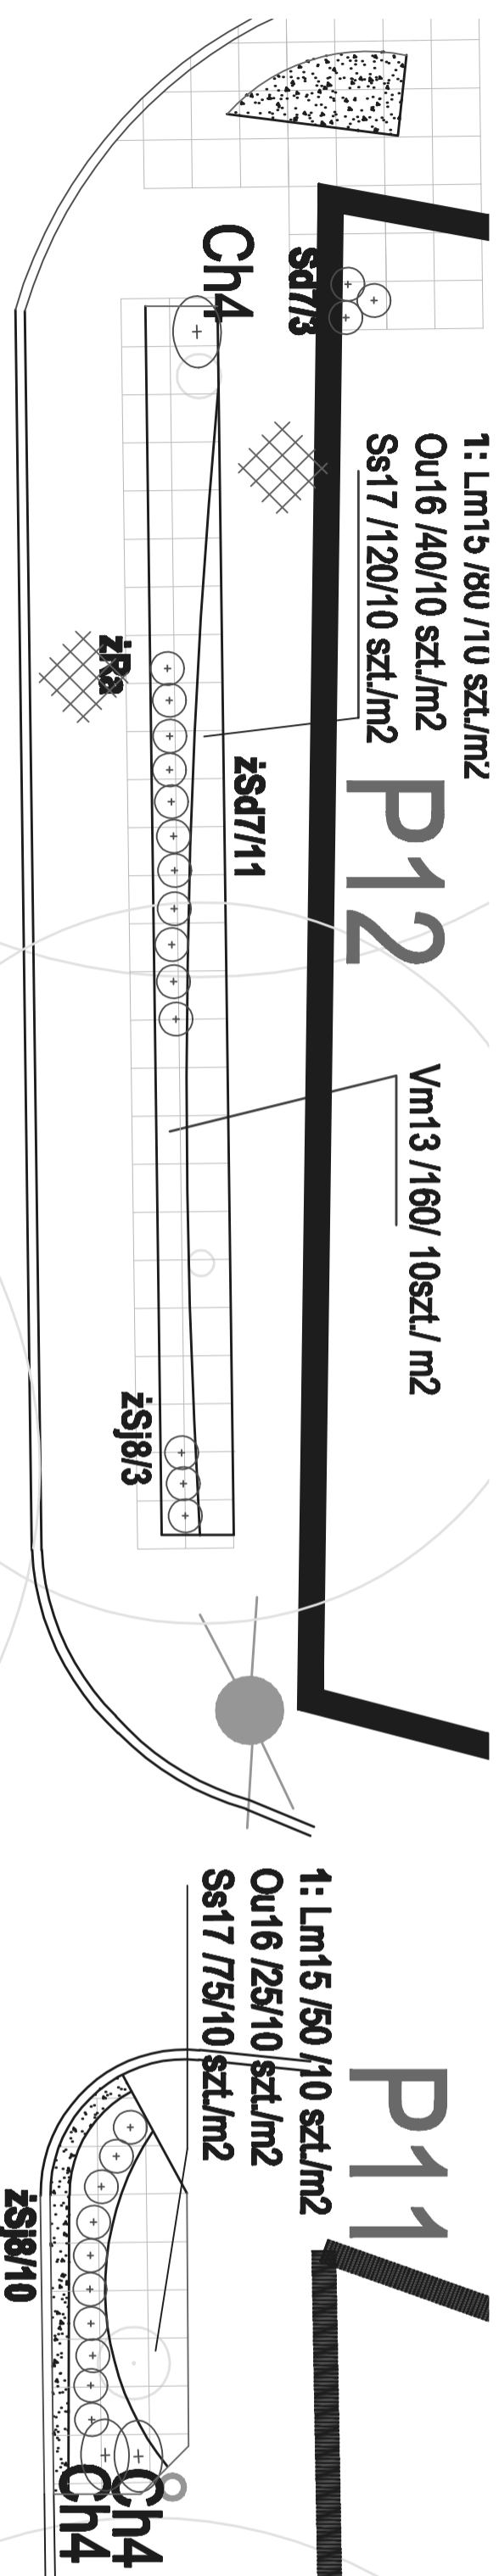

1: Lm15 /80 /10 szt./m²
Ou16 /40/10 szt./m²
Ss17 /120/10 szt./m²


P12

Vm13 /160/ 10szt./ m²

P11

1: Lm15 /50 /10 szt./m²
Ou16 /25/10 szt./m²
Ss17 /75/10 szt./m²

...ette koron drzew tylko Vinca minor 0,3 x 0,3 lub rabata 1

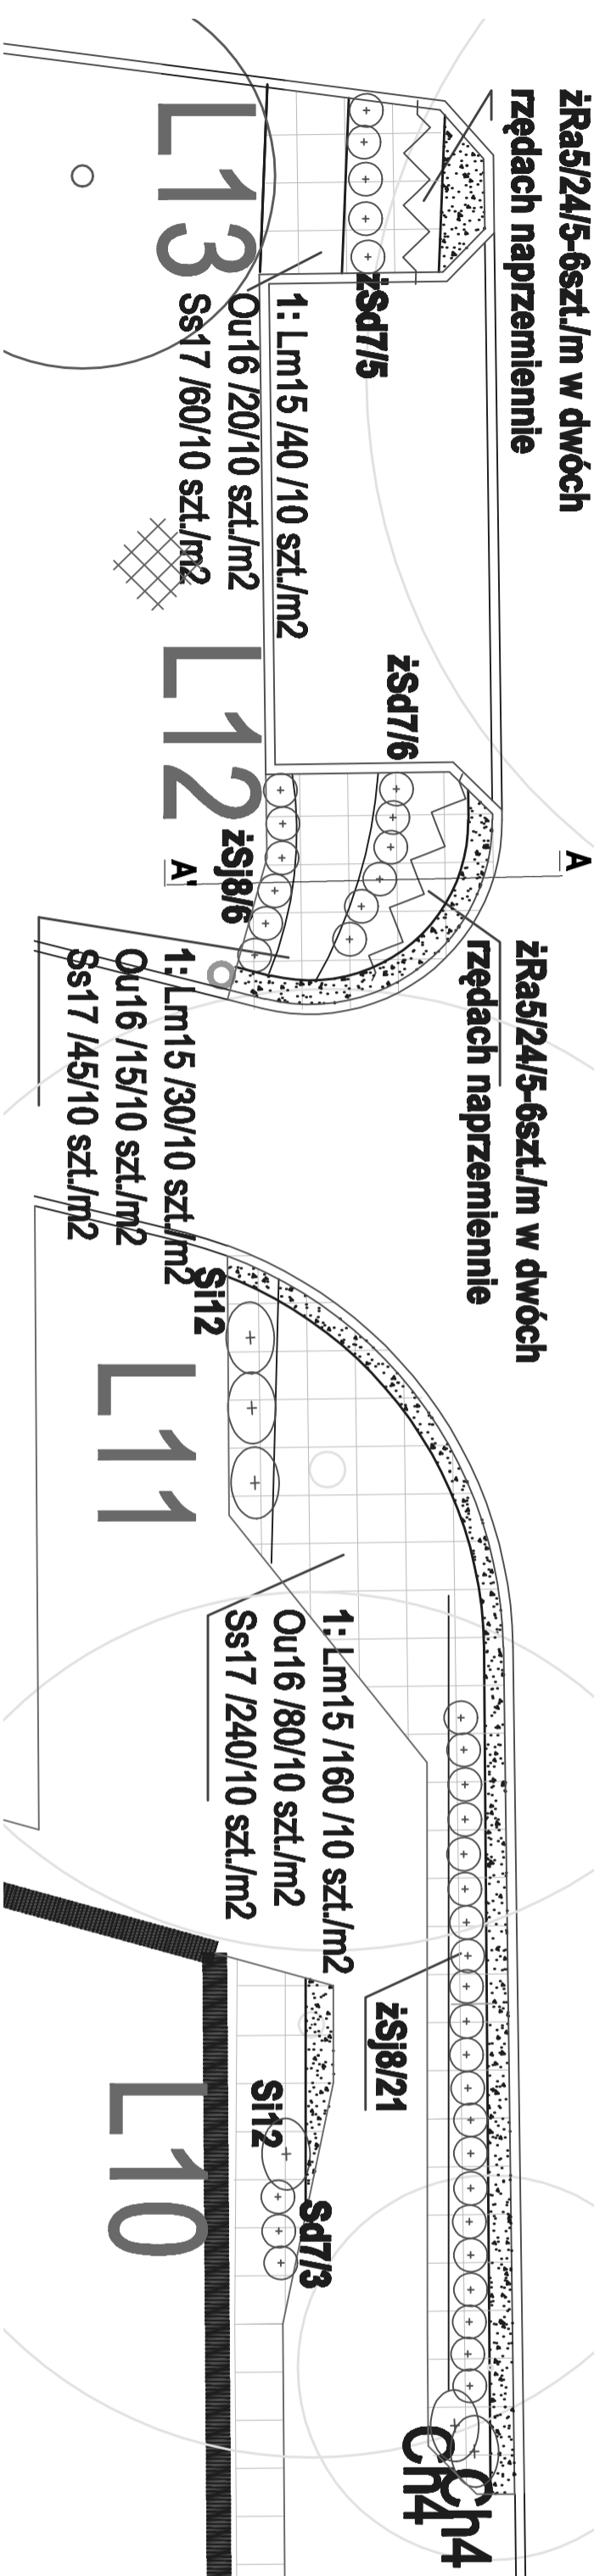

zRa5/24/5-6szt./m w dwóch
rzędach naprzemienne

zRa5/24/5-6szt./m w dwóch
rzędach naprzemienne

1: Lm15 /40 /10 szt./m²
Ou16 /20/10 szt./m²
Ss17 /60/10 szt./m²

L13

L12

1: Lm15 /30/10 szt./m²
Ou16 /15/10 szt./m²
Ss17 /45/10 szt./m²

L11

1: Lm15 /160 /10 szt./m²
Ou16 /80/10 szt./m²
Ss17 /240/10 szt./m²

L10

- Legenda:**
- latarnie
 - pojemnik na śmieci
 - siatka domiarowa 1m x1m
 - ⊕ zRa Ribes alpinum 'Schmidt' żywopłot cięty wys. 40 cm
 - ⊕ zSvH Spiraea vanhouttei żywopłot cięty wys. 80 cm
 - ⊕ zSj Spiraea japonica 'Goldmoud' żywopłot o pokroju naturalnym wys. 40 cm
 - ⊕ zSd Spiraea densiflora żywopłot o pokroju naturalnym wys. 40 cm
 - ⊗ Ch Cotoneaster horizontalis
 - ⊗ St Stefanandra incisa
 - ⊗ Sc Spiraea chinerea "Grefsheim"

rabata roślin okrywowych 1:
Lamium maculatum 'White Nancy' 10 szt. x 1 m²
Ornithogallum umbellatum 10 szt. x 1m²
Scilla sibirica 10 szt. x 1 m² sadzić kepani




Przekrój poprzeczny przez rabatę A-A'



Przekrój podłużny ulicy od strony wschodniej

Odcinek nr 12

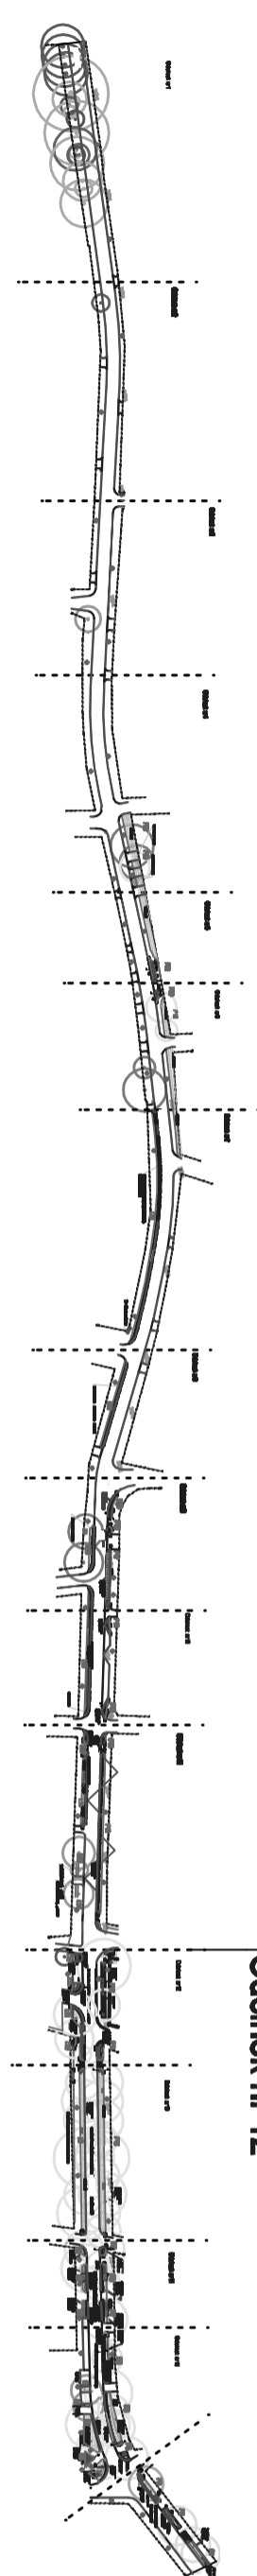

Odcinek 12.		Projekt zieleni wzdłuż ulicy Jana Pawła II	
Skala 1:150	Kierownik projektu: dr inż. BEATA J. GAWRYCZENSKA	Projekt: Beata J. Gawryczewska	
Data: 03.2007	Rysownik: Beata J. Gawryczewska Katarzyna Kwidonowska		