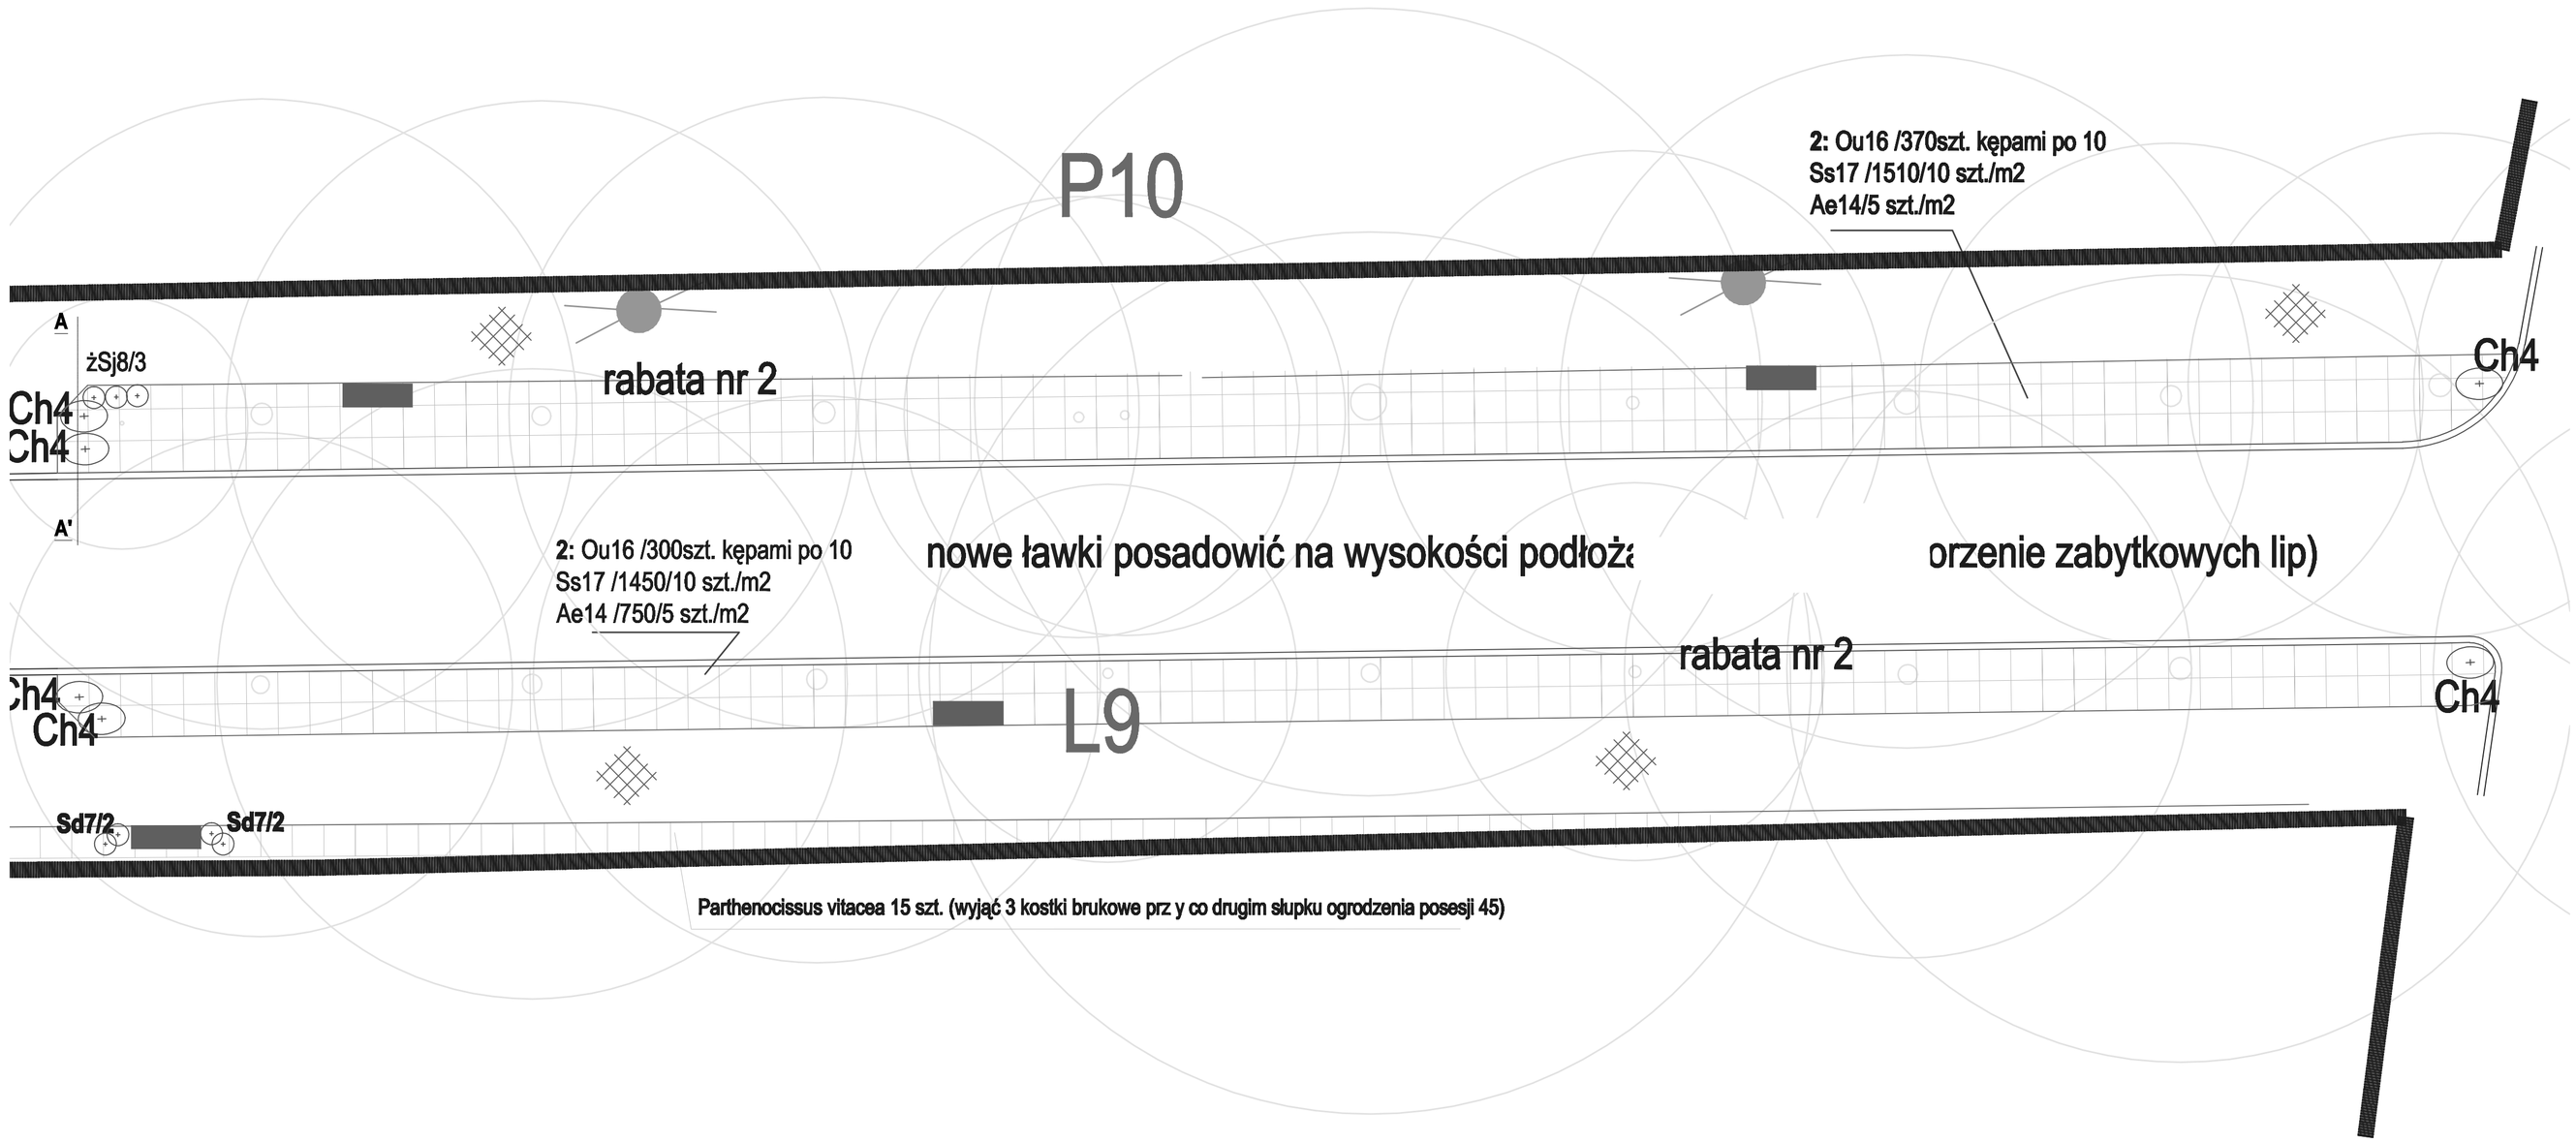

Legenda:

- latarnie
- pojemnik na śmieci
- siatka domiarowa 1m x1m
- żRa Ribes alpinum 'Schmidt' żywopłot cięty wys. 40 cm
- żSvH Spiraea vanhouttei żywopłot cięty wys. 80 cm
- żSj Spiraea japonica 'Goldmoud' żywopłot o pokroju naturalnym wys. 40 cm
- żSd Spiraea densiflora żywopłot o pokroju naturalnym wys. 40 cm
- Ch Cotoneaster horizontalis
- St Stefanandra incisa
- Sc Spiraea cinerea "Grefsheim"

Scilla sibirica 10 szt x 1 m2

Asarum europaeum 5 szt. x 1m2 sadzić kępami

Przekrój poprzeczny rabaty A-A'

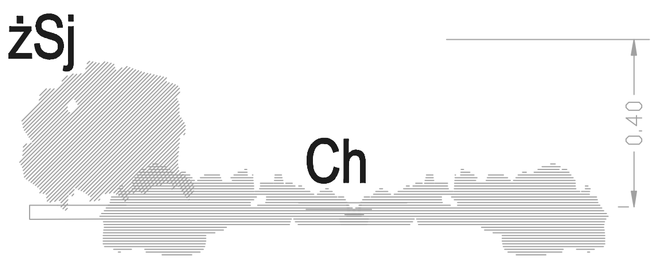

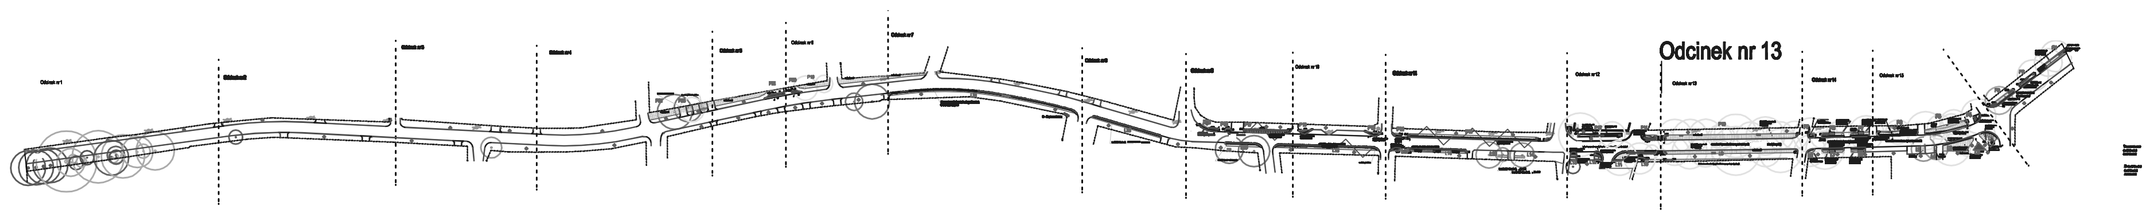

Odcinek 13.	*Projekt zieleni wzdłuż ulicy Jana Pawła II*	
Skala 1:150	Kierownik projektu:	dr inż. BEATA J. GAWRYSZEWSKA
Data: 03.2007	Projekt:	Beata J. Gawryszewska
	Rysował:	Beata J. Gawryszewska Katarzyna Kwiatkowska