



Przekrój podłużny ulicy od strony zachodniej

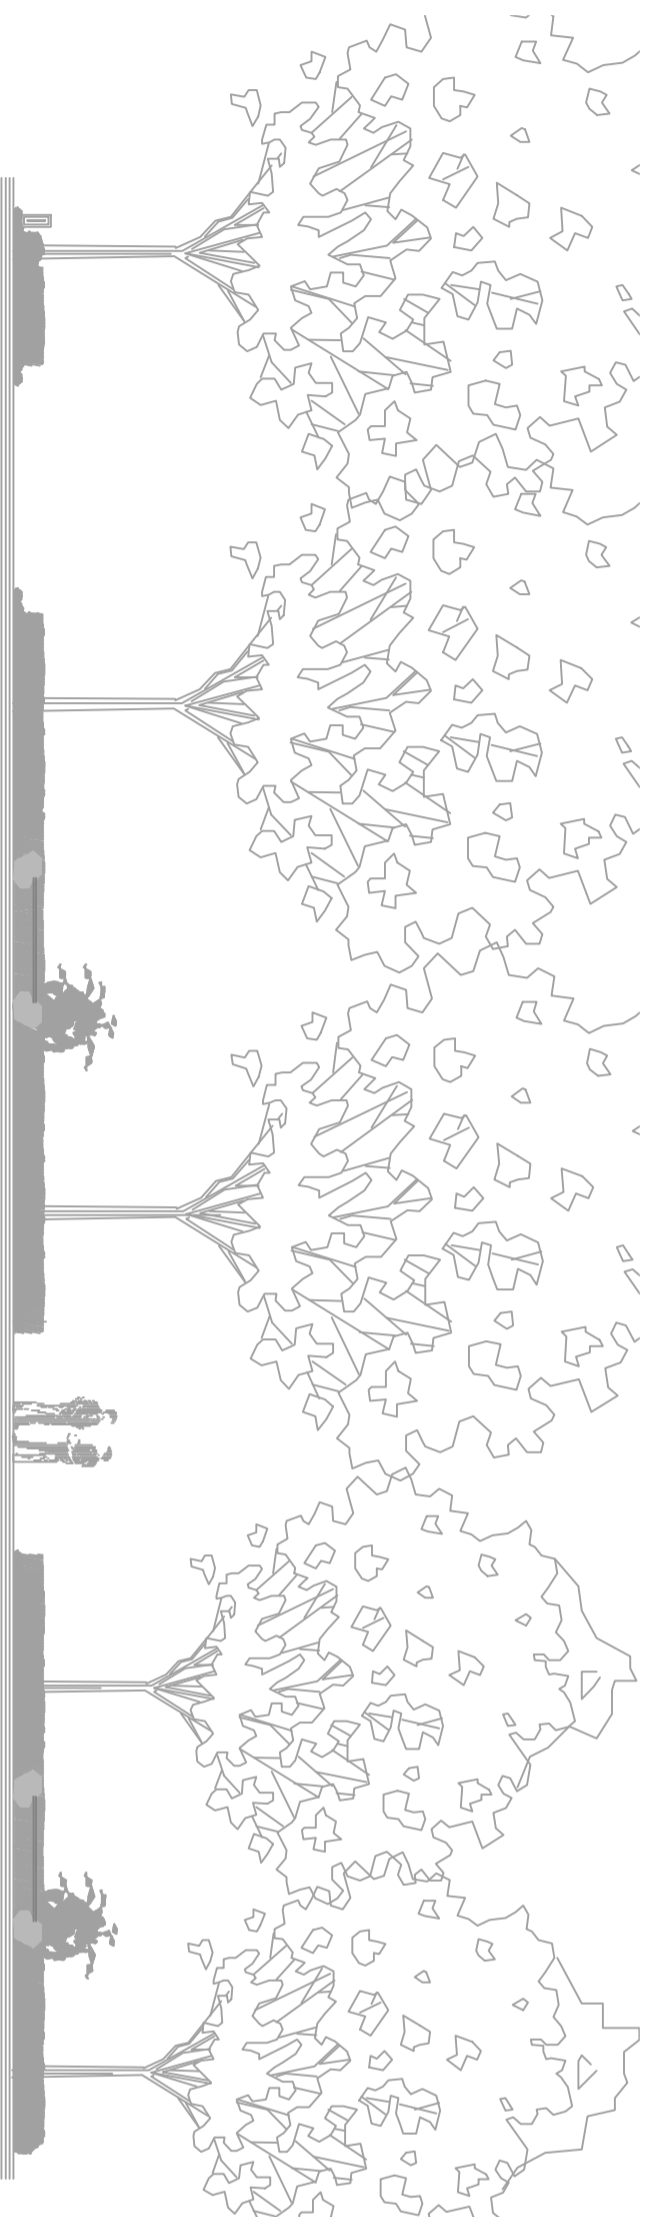

Odcinek nr 14

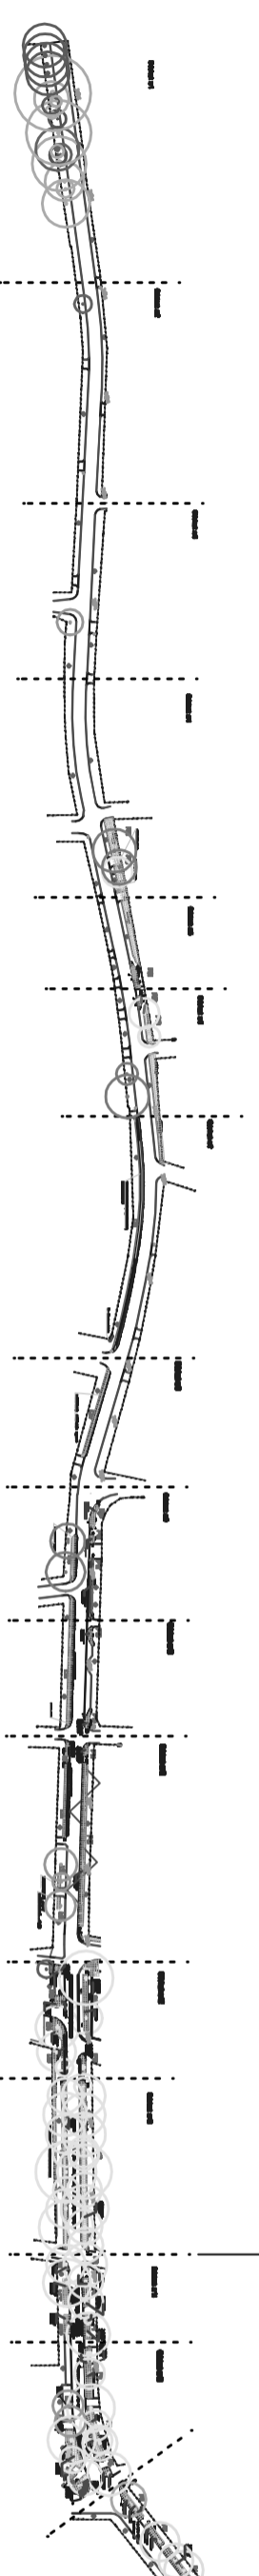


Legenda:

- latarnie
- pojemnik na śmieci
- siatka domiarowa 1m x1m
- ⊕ zRa Ribes alpinum 'Schmidt' żywopłot cięty wys. 40 cm
- ⊕ zSvH Spiraea vanhouttei żywopłot cięty wys. 80 cm
- ⊕ zSj Spiraea japonica 'Goldmoud' żywopłot o pokroju naturalnym wys. 40 cm
- ⊕ zSd Spiraea densiflora żywopłot o pokroju naturalnym wys. 40 cm
- ⊗ Ch Cotoneaster horizontalis
- ⊗ St Stefanandra incisa
- ⊕ Sc Spiraea chirena 'Greifheim'

rabata roślin okrywowych 1:

- Lamium maculatum 'White Nancy' 10 szt. x 1 m²
- Ornithogallum umbellatum 10 szt. x 1m²
- Scilla sibirica 10 szt x 1 m² sadzić kępani

A - otoczenie ławki

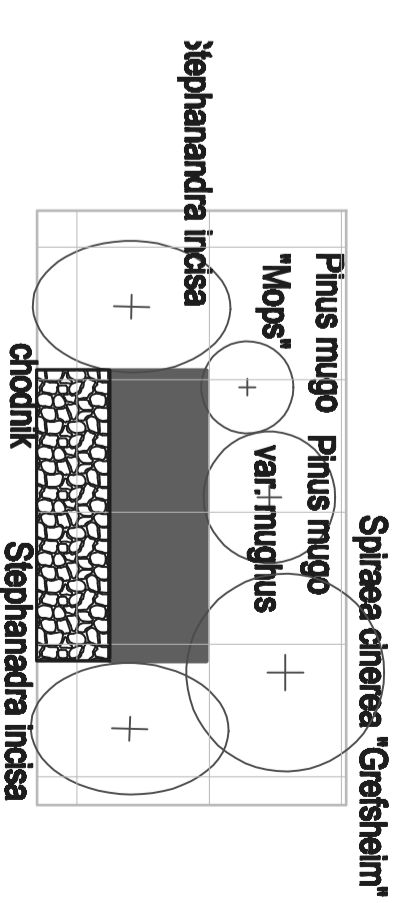

Odcinek 14.		Projekt zieleni wzdłuż ulicy Jana Pawła II	
Skala 1:150	Kierownik projektu: dr inż. BEATA J. GAWRYCZAK		
Data: 03.2007	Projekt: Beata J. Gawryczak		
	Rysownik: Beata J. Gawryczak Katarzyna Kwiatkowska		