



Odcinek nr 16

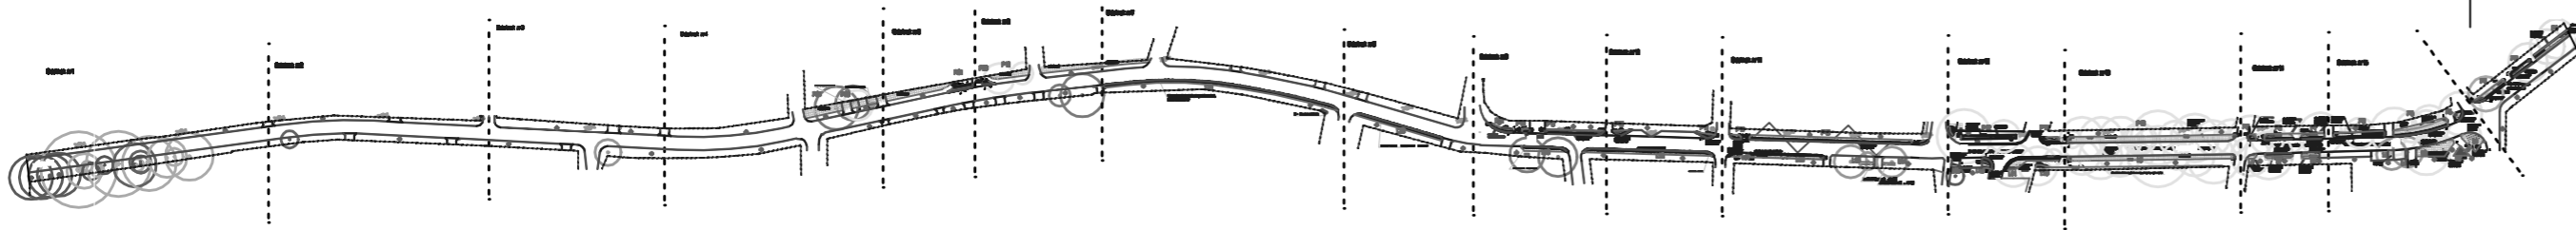

Przekrój podłużny ulicy od strony zachodniej

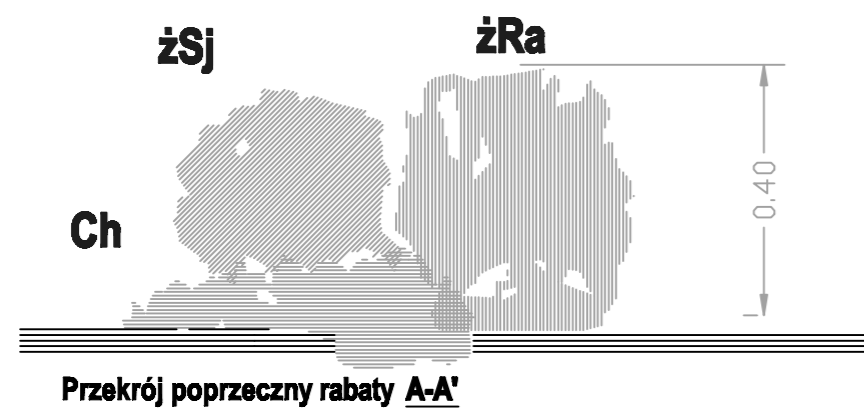

Przekrój poprzeczny rabaty A-A'

1: Lm15/60/10 szt./m2
Ou16/ 30/10 szt./m2
Ss17/ 90/10 szt./m2

żSd7 /5 szt w rzędzie

żRa5/70/5-6szt./m w dwóch rzędach naprzemiennie

Legenda:

- latarnie
- pojemnik na śmieci
- siatka domiarowa 1m x1m
- ⊕ żRa Ribes alpinum 'Schmid' żywopłot cięty wys. 40 cm
- ⊕ żSvH Spiraea vanhouttei żywopłot cięty wys. 80 cm
- ⊖ żSj Spiraea japonica 'Goldmoud' żywopłot o pokroju naturalnym wys. 40 cm
- ⊖ żSd Spiraea densiflora żywopłot o pokroju naturalnym wys. 40 cm
- ⊗ Ch Cotoneaster horizontalis
- ⊗ St Stefanandra incisa
- ⊗ Sc Spiraea cinerea "Grefsheim"

w świetle koron drzew
tylko Vinca minor

Odcinek 16.	Projekt zieleni wzdłuż ulicy Jana Pawła II	
Skala 1:150	Kierownik projektu:	dr inż. BEATA J. GAWRYSZEWSKA
	Projekt:	Beata J. Gawryszewska
Data: 03.2007	Rysował:	Beata J. Gawryszewska Katarzyna Kwiatkowska