


Legenda:

- latarnie
- pojemnik na śmieci
- siatka domiarowa 1m x1m

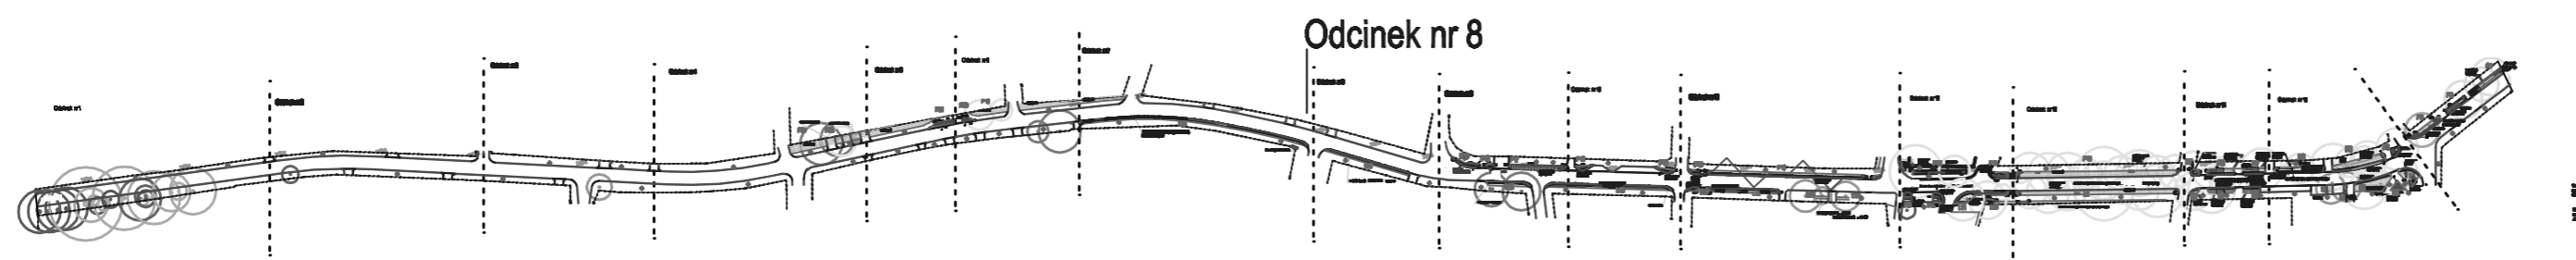

Odcinek 8.	Projekt zieleni wzdłuż ulicy Jana Pawła II	
Skala 1:150	Kierownik projektu:	dr inż. BEATA J. GAWRYSZEWSKA
Data:	Projekt:	Beata J. Gawryszewska
03.2007	Rysował:	Beata J. Gawryszewska Katarzyna Kwiatkowska