


Odcinek nr 9

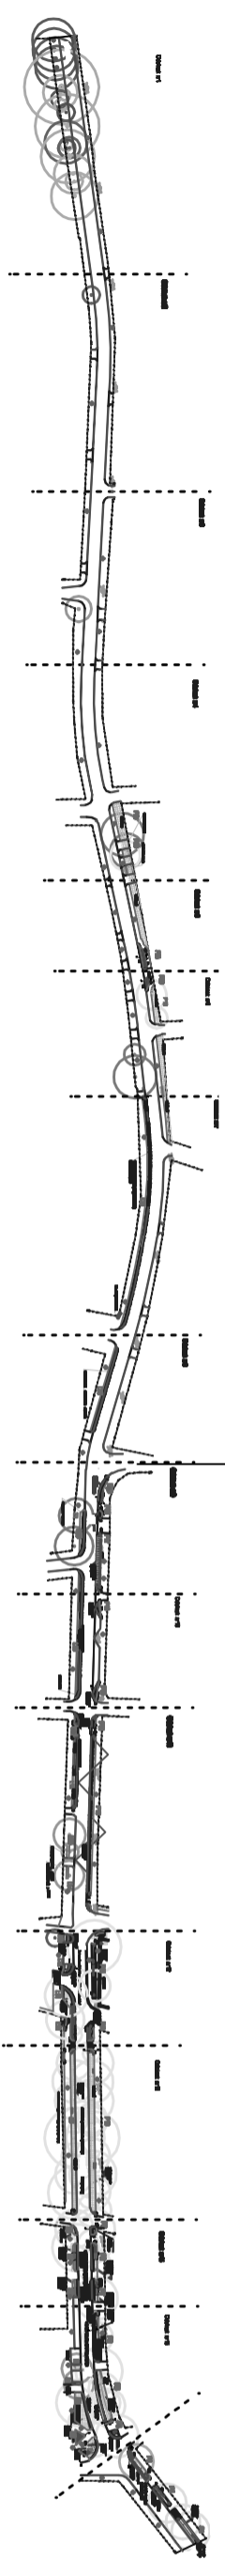

- Legenda:**
- latarnie
 - pojemnik na śmieci
 - siatka domiarowa 1m x1m
 - ZRa Ribes alpinum 'Schmidt' żywopłot cięty wys. 40 cm
 - ZSvH Spiraea vanhouttei żywopłot cięty wys. 80 cm
 - ZSj Spiraea japonica 'Goldmoud' żywopłot o pokroju naturalnym wys. 40 cm
 - ZSd Spiraea densiflora żywopłot o pokroju naturalnym wys. 40 cm
 - Ch Cotoneaster horizontalis
 - St Stefanandra incisa
 - Sc Spiraea chirena "Greisheim"

Odcinek 9.		Projekt zieleni wzdłuż ulicy Jana Pawła II	
Skala 1:150	Kierownik projektu: dr inż. BEATA J. GAWRYCZEWSKA	Rysownik: Beata J. Gawryczewska	Beata J. Gawryczewska Katarzyna Kwiecińska
Data: 03.2007	Projekt: Beata J. Gawryczewska		