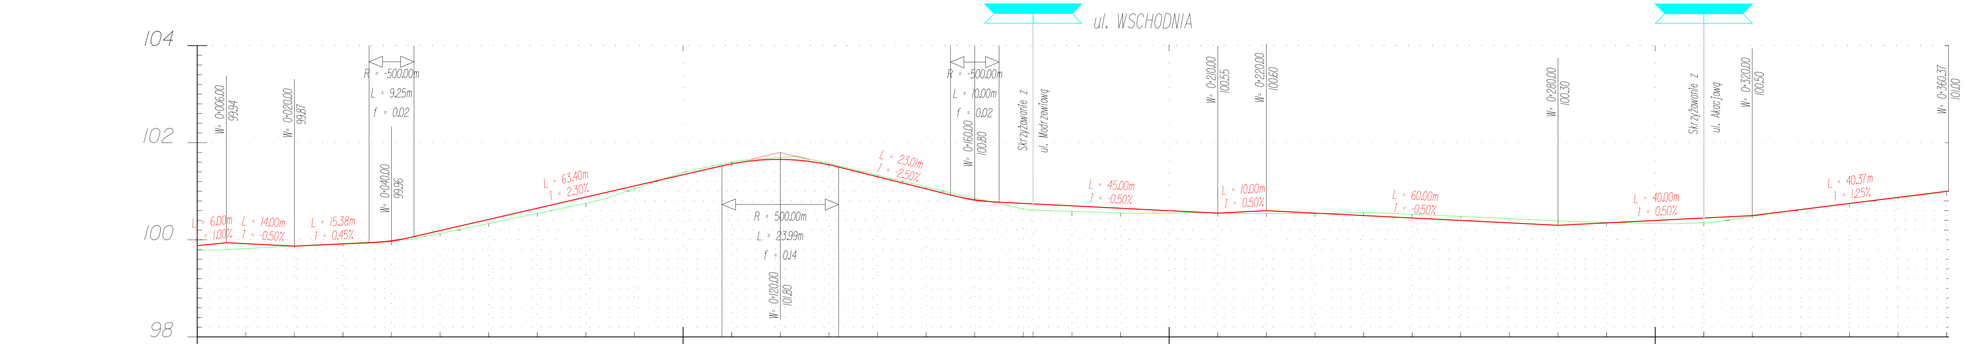

Firma G..A..B..I
00-714 Warszawa ul. Czerniakowska 28/718

WYKONANIE PROJEKTÓW PRZEBUDOWY DRÓG NA TERENIE PODKOWY LEŚNEJ
ul. Wschodnia i Kraśnica

Nazwa projektu: Projekt drogowy
Nazwa rysunku: Przekrój podłużny

	Imię i nazwisko	Nr. uprawnień	Podpis	Stadium	Branża
Koordynator	Inż. Halina Wiącławska	CBDo 332/02/UC WA 36/90 ST 330/89		P. B - W	D
Projektant	Mgr Inż. Ryszarda Skaskiewicz	ST 226/89		Skala 1:50/500	
Opracował	Mgr Inż. Michał Michalewicz	...		Nr rysunku 3.1	
Kontrolujący i sprawdzanie	Dr Inż. Michał Wiącławski	Zaświadczenie SITKOM Nr V-1/13.			