


# PRZEKRÓJ A-A

Ul. Wschodnia

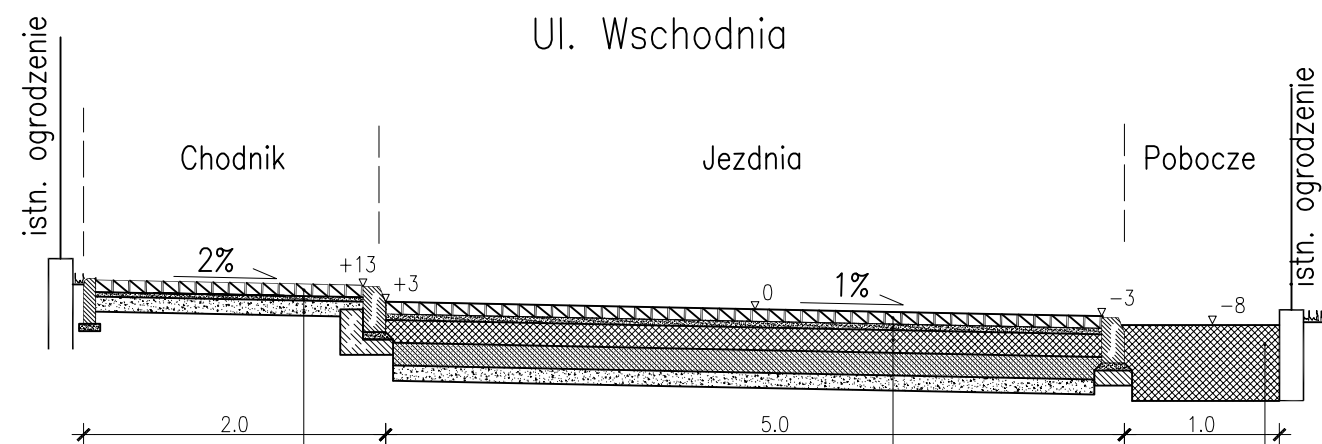

kostka betonowa	6cm
podsyпка cementowo-piaskowa 1:4	3cm
warstwa z tłucznia	10cm
zagęszczone podłoże gruntowe G1	

tłuczeń 3/63	50cm
geowłóknina separacyjna	

kostka betonowa	8cm
podsyпка cementowo-piaskowa	4cm
górná warstwa podbudowy z tłucznia 4/31,5	15cm
dolná warstwa podbudowy z tłucznia 4/63	20cm
warstwa pospółki	10cm
zagęszczone podłoże gruntowe G1	



**Firma G..A..B..I**

00-714 Warszawa ul. Czerniakowska 28<sup>B</sup>/18

WYKONANIE PROJEKTÓW PRZEBUDOWY DRÓG  
NA TERENIE PODKOWY LEŚNEJ  
ul. Wschodnia i Królcza

Nazwa projektu: Projekt drogowy

Nazwa rysunku: Przekroje poprzeczne

	Imię i nazwisko	Nr. uprawnień	Podpis	Studium	Branża
Koordynator	Inż. Halina Więckowska	CRRz 332/02/R/C WA 36/90 ST 330/89		P. B - W	D
Projektant	Mgr inż. Ryszarda Sienkiewicz	ST 226/89		Skala 1:50	
Opracował	Mgr inż. Michał Michniewicz	---		Nr rysunku <b>4.1</b>	
Konsultacja i sprawdzenie	Dr inż. Michał Więckowski	Rzeczoznawca SITKOM Nr V-1.11.5.			