
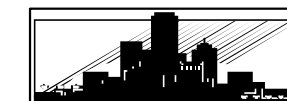


PRZEKRÓJ B-B

Ul. Królicza

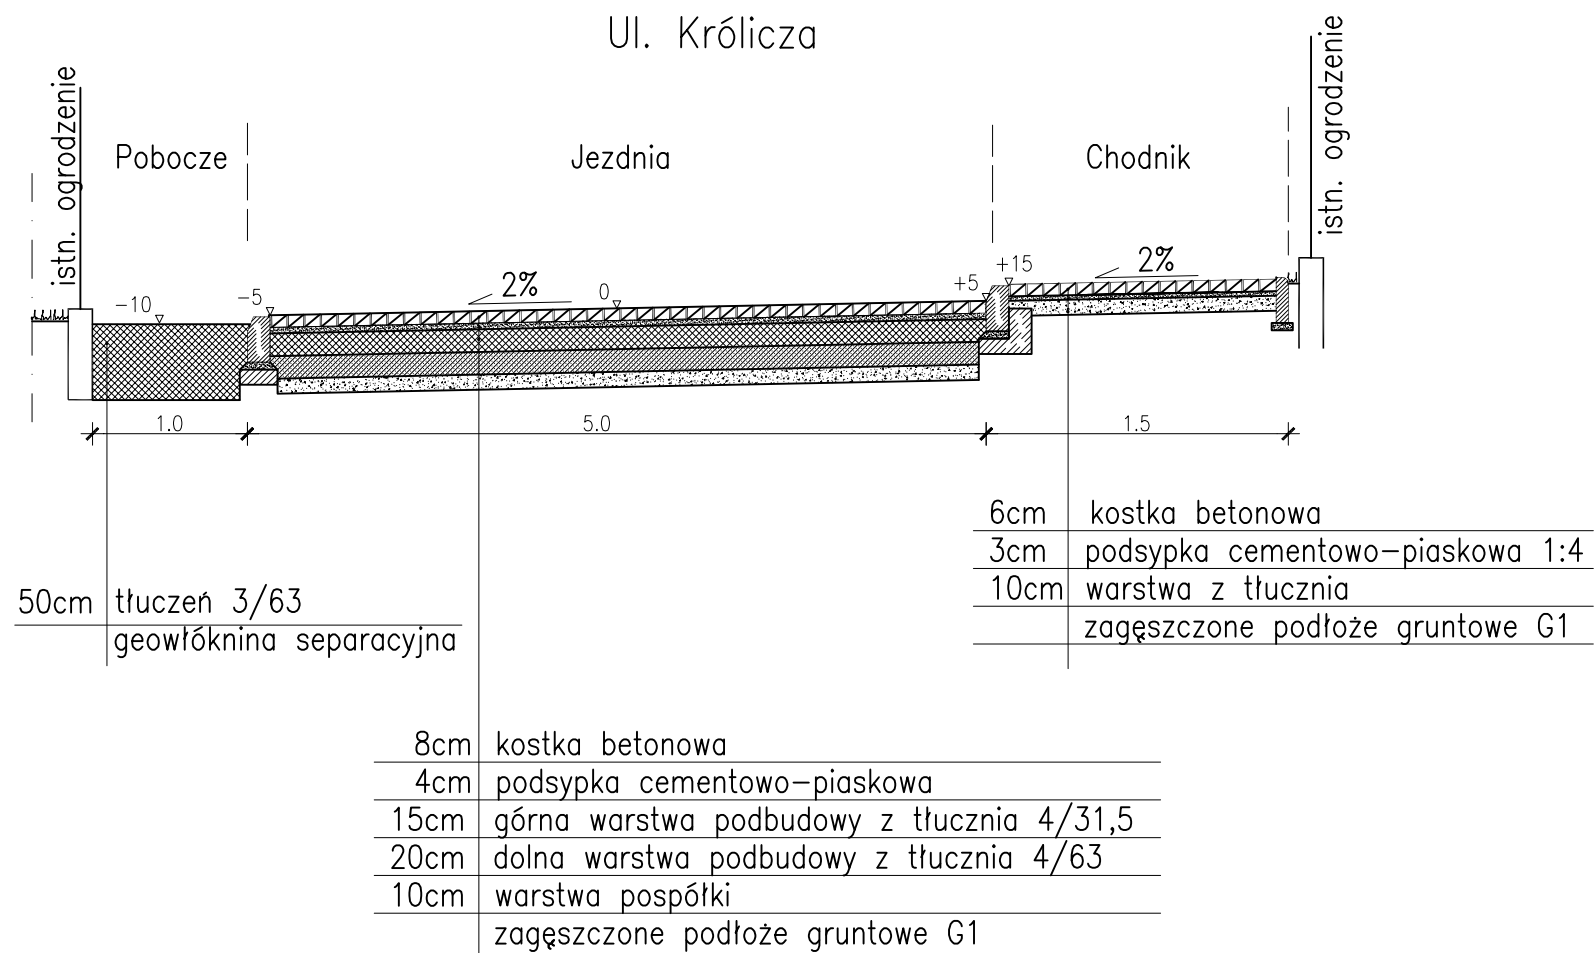

Firma G..A..B..I
00-714 Warszawa ul. Czerniakowska 28^B/18

WYKONANIE PROJEKTÓW PRZEBUDOWY DRÓG
NA TERENIE PODKOWY LEŚNEJ
ul. Wschodnia i Królicza

Nazwa projektu: Projekt drogowy					
Nazwa rysunku: Przekroje poprzeczne					
	Imię i nazwisko	Nr. uprawnień	Podpis	Stadium	Branża
Koordynator	Inż. Halina Więckowska	CRRz 332/02/R/C WA 36/90 ST 330/89		P. B - W	D
Projektant	Mgr inż. Ryszarda Sienkiewicz	ST 226/89		Skala 1:50	
Opracował	Mgr inż. Michał Michniewicz	---		Nr rysunku 4.2	
Konsultacja i sprawdzenie	Dr inż. Michał Więckowski	Rzeczoznawca SITKOM Nr V-1.11.5.			