


# ul. Królicza

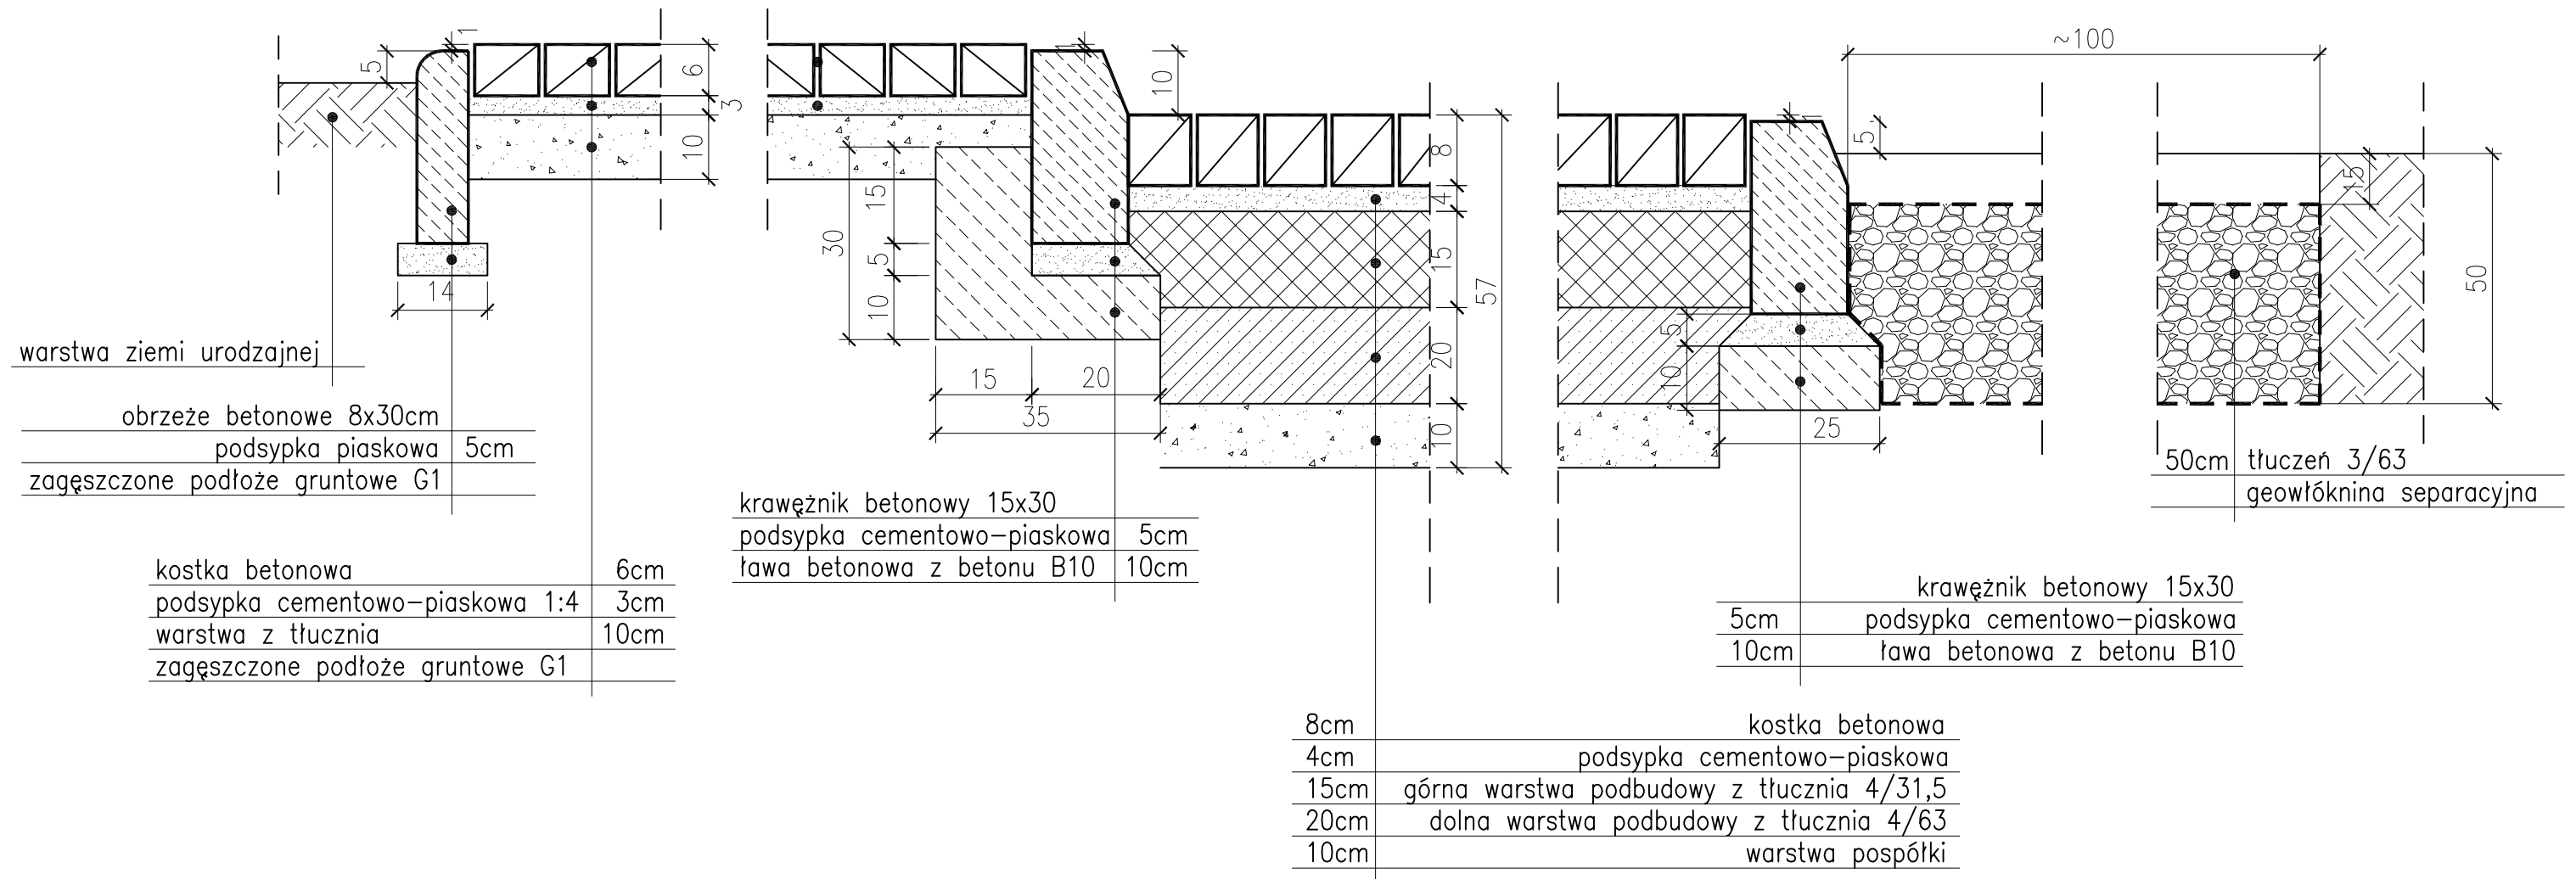

		<b>Firma G..A..B..I</b> 00-714 Warszawa ul. Czerniakowska 28 <sup>B</sup> /18 WYKONANIE PROJEKTÓW PREZEBUDOWYDRÓG NA TERENIE PODKOWY LEŚNEJ ul. Wschodnia i Królicza			
Nazwa projektu: Projekt drogowy Nazwa rysunku: Szczegóły konstrukcyjne					
	Imię i nazwisko	Nr. uprawnień	Podpis	Stadium	Branża
Koordynator	Inż. Halina Więckowska	CRRz 332/02/R/C WA 36/90 ST 330/89		P. B - W	D
Projektant	Mgr inż. Ryszarda Sienkiewicz	ST 226/89		Skala 1:10	
Opracował	Mgr inż. Michał Michniewicz	---		Nr rysunku <b>5.2</b>	
Konsultacja i sprawdzenie	Dr inż. Michał Więckowski	Rzeczoznawca SITKOM Nr V-1.11.5.			