





DETAL NAWIEWIETRZANIE I NAWADNIANIE ISTNIĄCYCH DRZEWA W NAWIERZCHNI

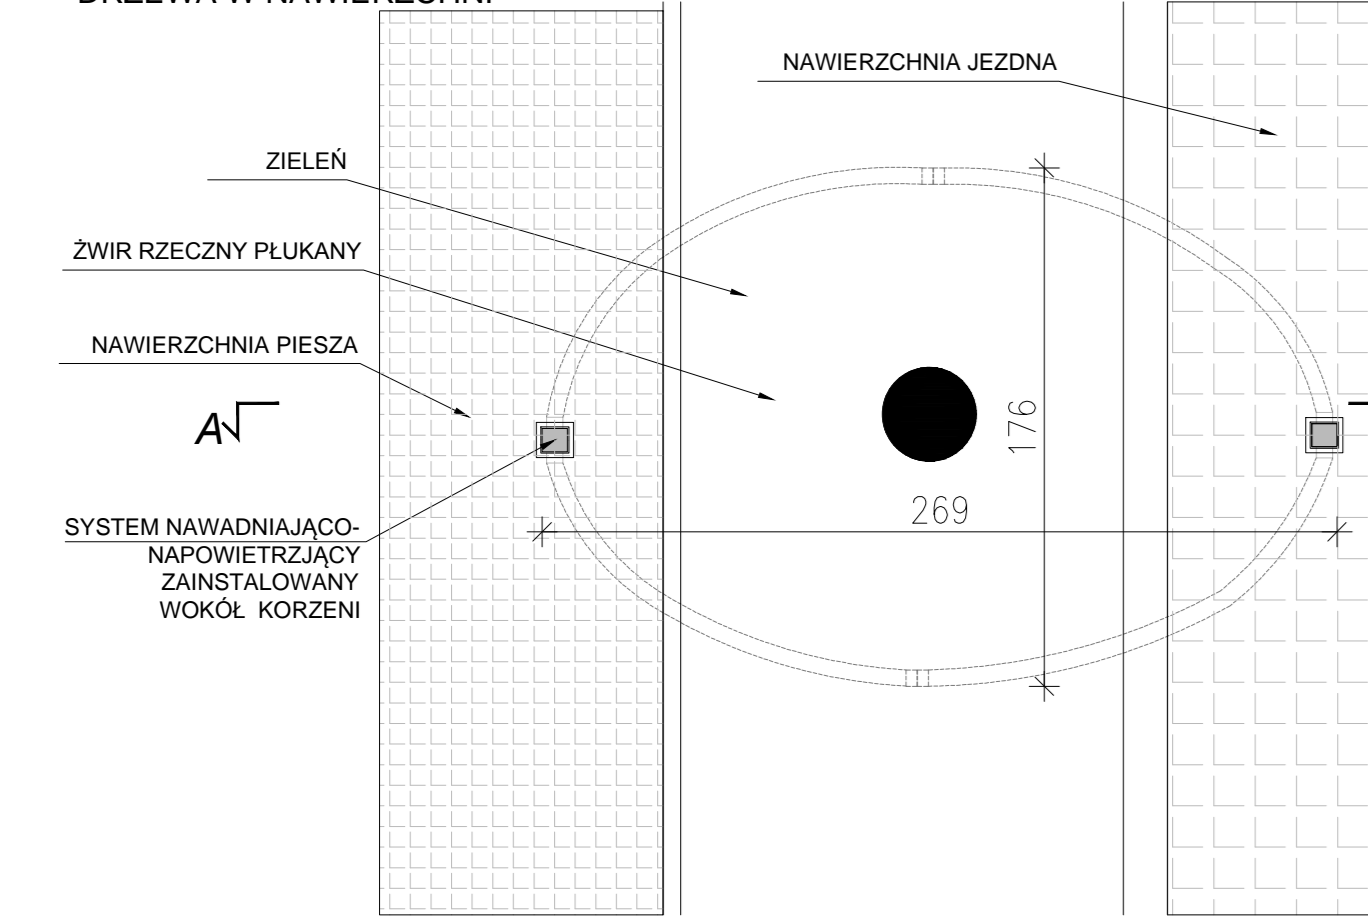

RZUT SCHEMAT

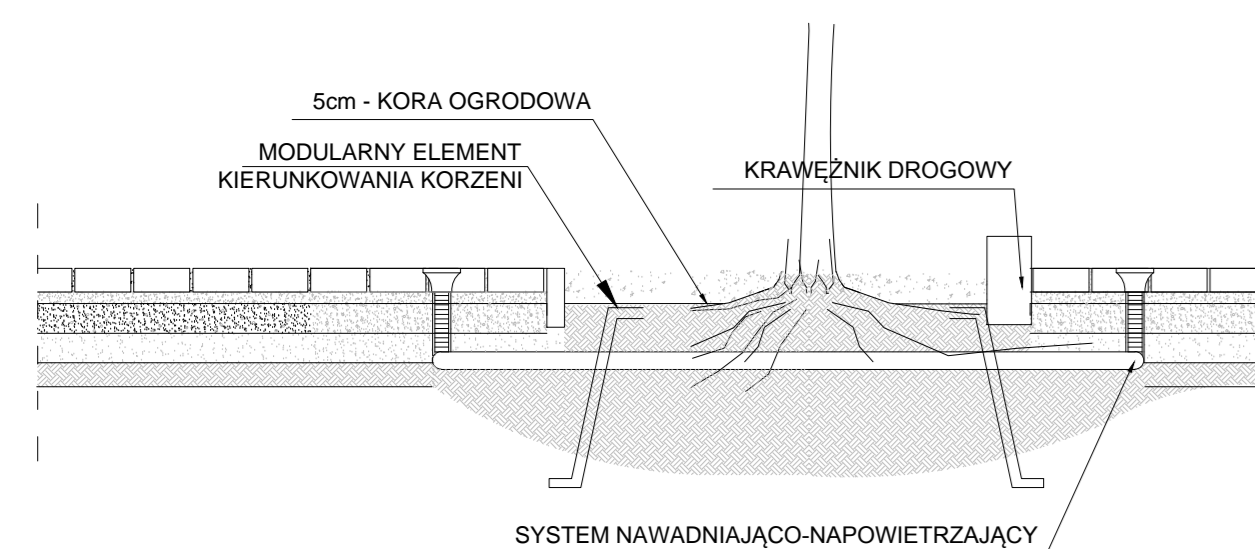

PRZEKRÓJ SCHEMAT

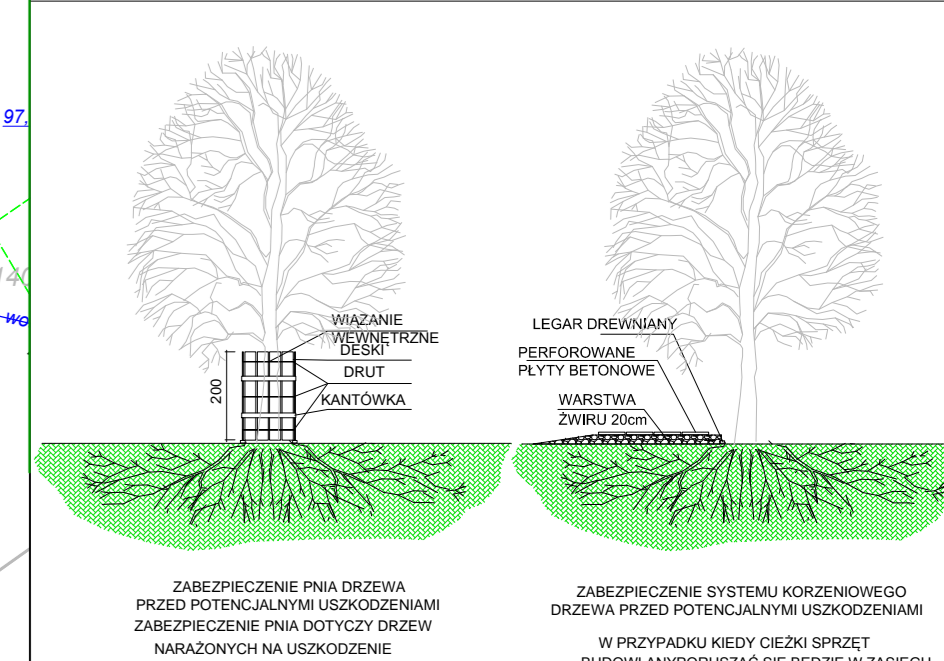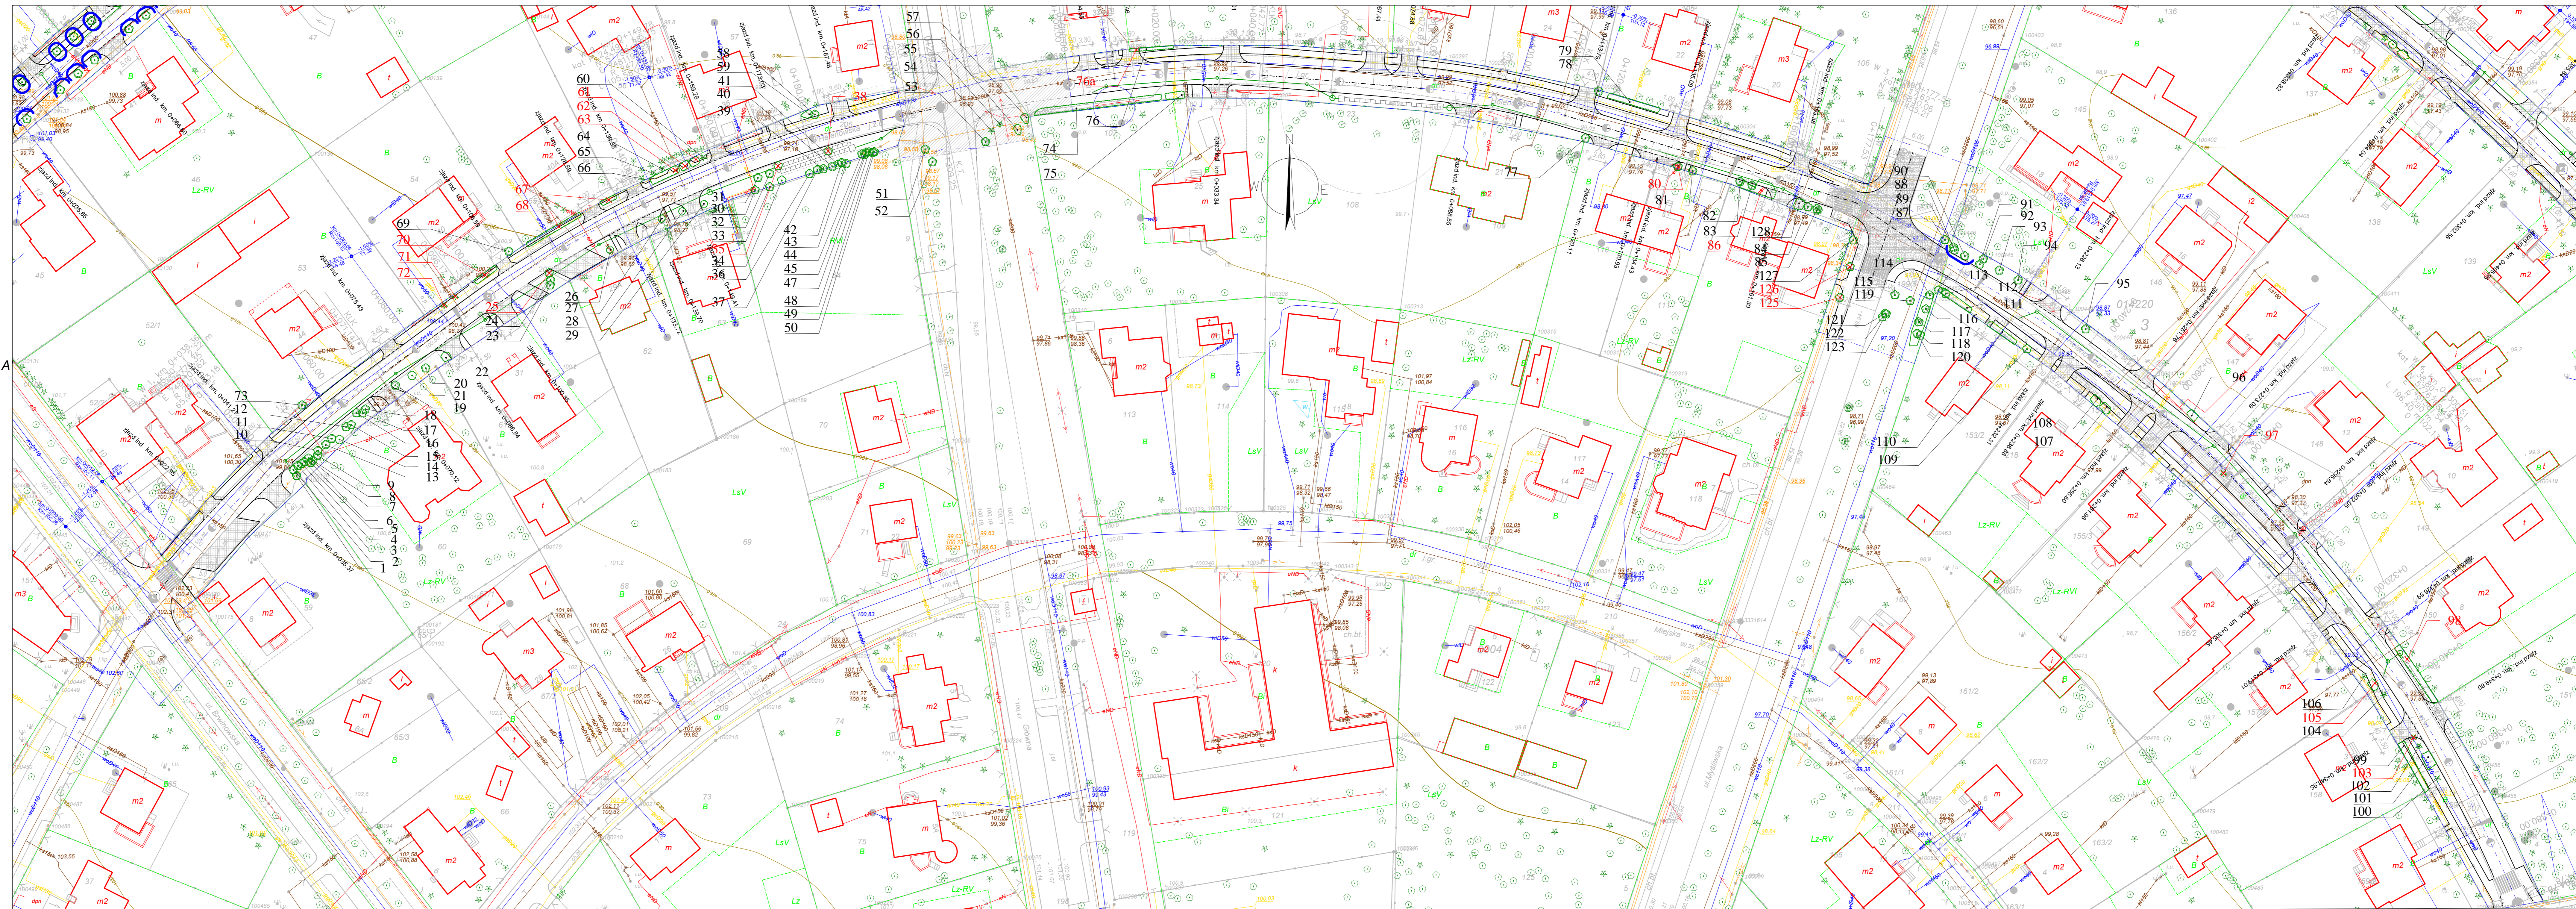

LEGENDA

ZIELEN ISTNIĄCA	ISTNIĄCE DRZEWA IGLASTE
	ISTNIĄCE DRZEWA LIŚCIASTE
	ISTNIĄCE GRUPY DRZEW PONIEŻY 10 ROKU ŻYCIA/ KRZEWÓW
ZIELEN PRZEZNACZONA DO USUNIĘCIA	ISTNIĄCE DRZEWA IGLASTE PRZEZNACZONE DO USUNIĘCIA
	ISTNIĄCE DRZEWA LIŚCIASTE PRZEZNACZONE DO USUNIĘCIA
	ISTNIĄCE GRUPY DRZEW / KRZEWÓW PRZEZNACZONYCH DO USUNIĘCIA
	ISTNIĄCE GRUPY KRZEWÓW - PRZEZNACZONYCH CIĘCIA, PROWADZENIE W FORMIE ZYWIŁOTU

Inwestor: <b>Miasto Podkowa Leśna z/s 05-807 Podkowa Leśna, ul. Akcyjowa 39/41</b>	
Przebudowa: <b>PRZEBUDOWA ULICY HELENOWSKIEJ W PODKOWIE LEŚNEJ</b>	
Projektant: <b>Martagon Marta Matusiak</b> ul. Sucha 5, 05-402 Choszcz tel. 504 381 880 pracownia@martagon.pl www.martagon.pl	
Projektował: mgr inż. Marta Matusiak	nr uprawnień: OGR.7043/2007
Podpis: _____	
Nazwa rysunku: <b>INWENTARYZACJA ZIELENI TRWAŁEJ ORAZ GOSPODARKA DRZEWOSTANEM</b>	
Data: 12.2016;10.2017	Skala: 1:500
Faza: PB	Artykuł: ZIELEŃ
Strona: 1	Łączna: 1