



UWAGI:
 Oznaczenia wytyczne architektoniczne (kolor, materiał, rodzaj) podane na rysunku zamierzają być wytycznymi dla wykonawcy. Wykonawca powinien wykonać próby kolorystyczne i materiałowe przed rozpoczęciem prac. Oznaczenia kolorów wariantów kolorystycznych (K1-K12) powinny być uwzględnione w kosztorysie i harmonogramie prac.

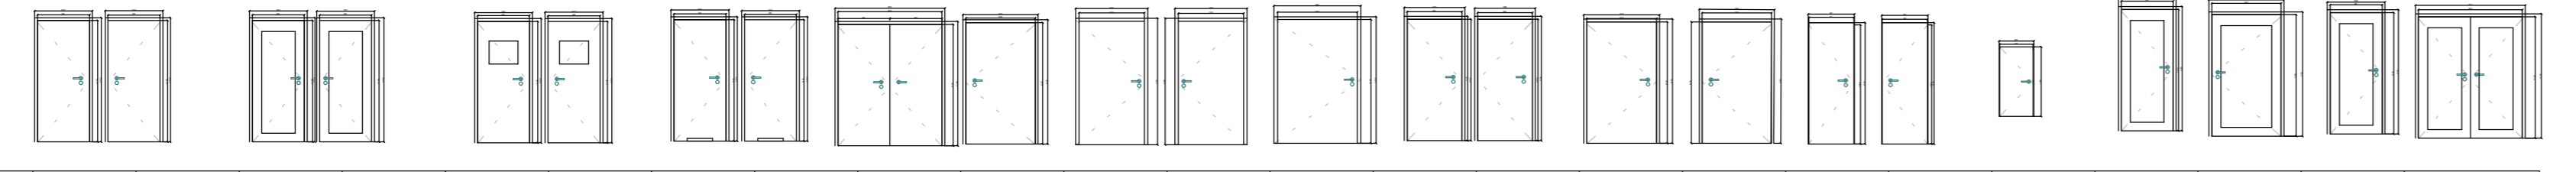




Ściana kurtylowa występuje 5-krotnie w projekcie
 Długość wyszczególnić 4 ściany kurtywne na parterze oraz ściany na piętrze wychodzące na balkon

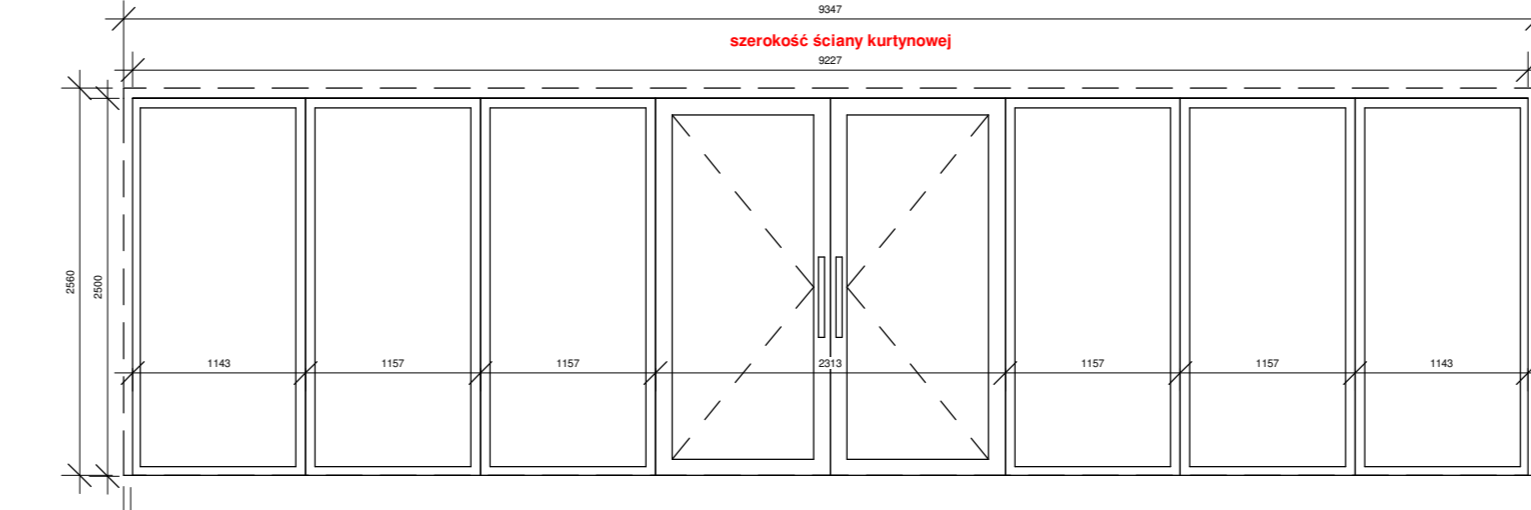

Fasada szklana z drzwiami

Ściana kurtylowa występuje 2-krotnie w projekcie
 Długość wyszczególnić 4 ściany kurtywne na piętrze bez drzwi

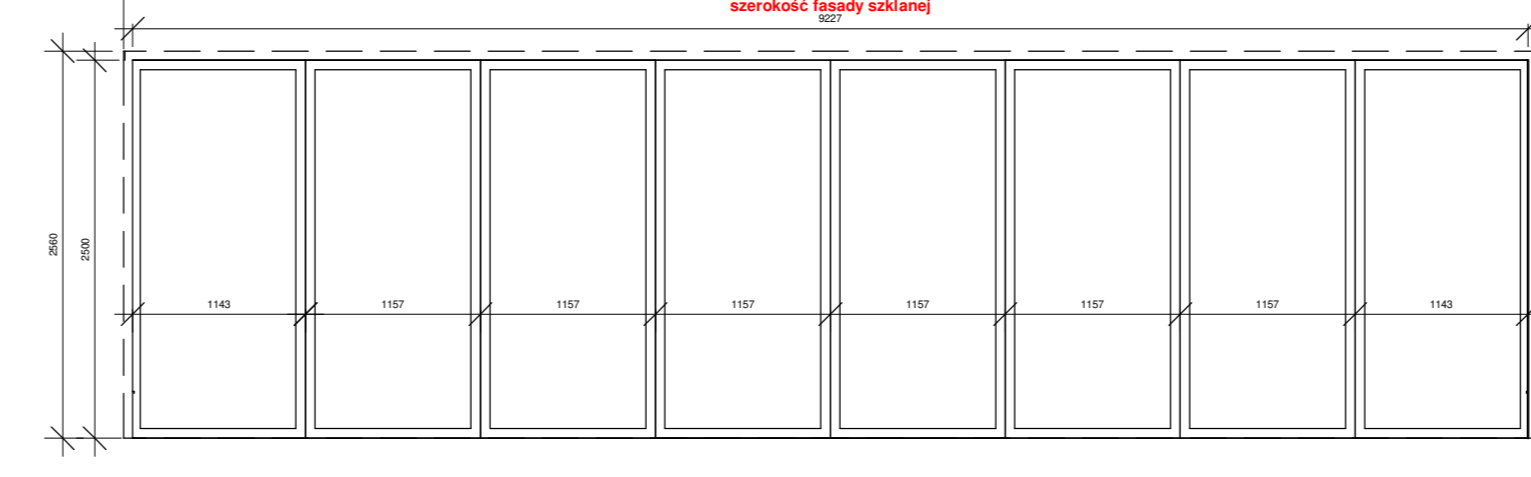

Fasada szklana bez drzwi

TYTUŁ PROJEKTU:
 Rozbiórka istniejącego budynku przedszkola i budowa nowego przedszkola w standardzie pasywnym w Podkowie Leśnej. Budowa wewnętrznej instalacji gazowej, w ziemi i budynku przedszkola. Budowa dwóch szczelnych zbiorników na wody opadowe.

ADRES INWESTYCJI:
 ul. Miejska 7, 05-807 Podkowa Leśna, nr ewid. dz. 120,121 z obręb 0004

INWESTOR:
 MIASTO PODKOWA LEŚNA, ul. Akacyjowa 39/41, 05-807 Podkowa Leśna

PROJEKTANT GENERALNY:
 Bjerg Arkitektur Polska sp. z o.o., ul. Ordynacka 13/14, 00-358 Warszawa

ZESPÓŁ PROJEKTOWY BRANZA ARCHITEKTONICZNA

PROJEKTANT	NR UPR.	PODPIS
mgr inż. Jędrzej Zagajewski spec. architektoniczna	MA/037/11	
SPRAWDZAJĄCY	NR UPR.	PODPIS
mgr inż. Piotr Anatól Zagajewski spec. architektoniczna	408/75 ŁW	

Tytuł rysunku:
Zestawienie drzwi i ścian kurtylowych

ARCHITEKTURA	Faza projektu:	
	Projekt wykonawczy	
Skala:	Format:	Nr rysunku:
1 : 50	420x1000mm	21
Data:	Nr strony:	
7.03.2019		