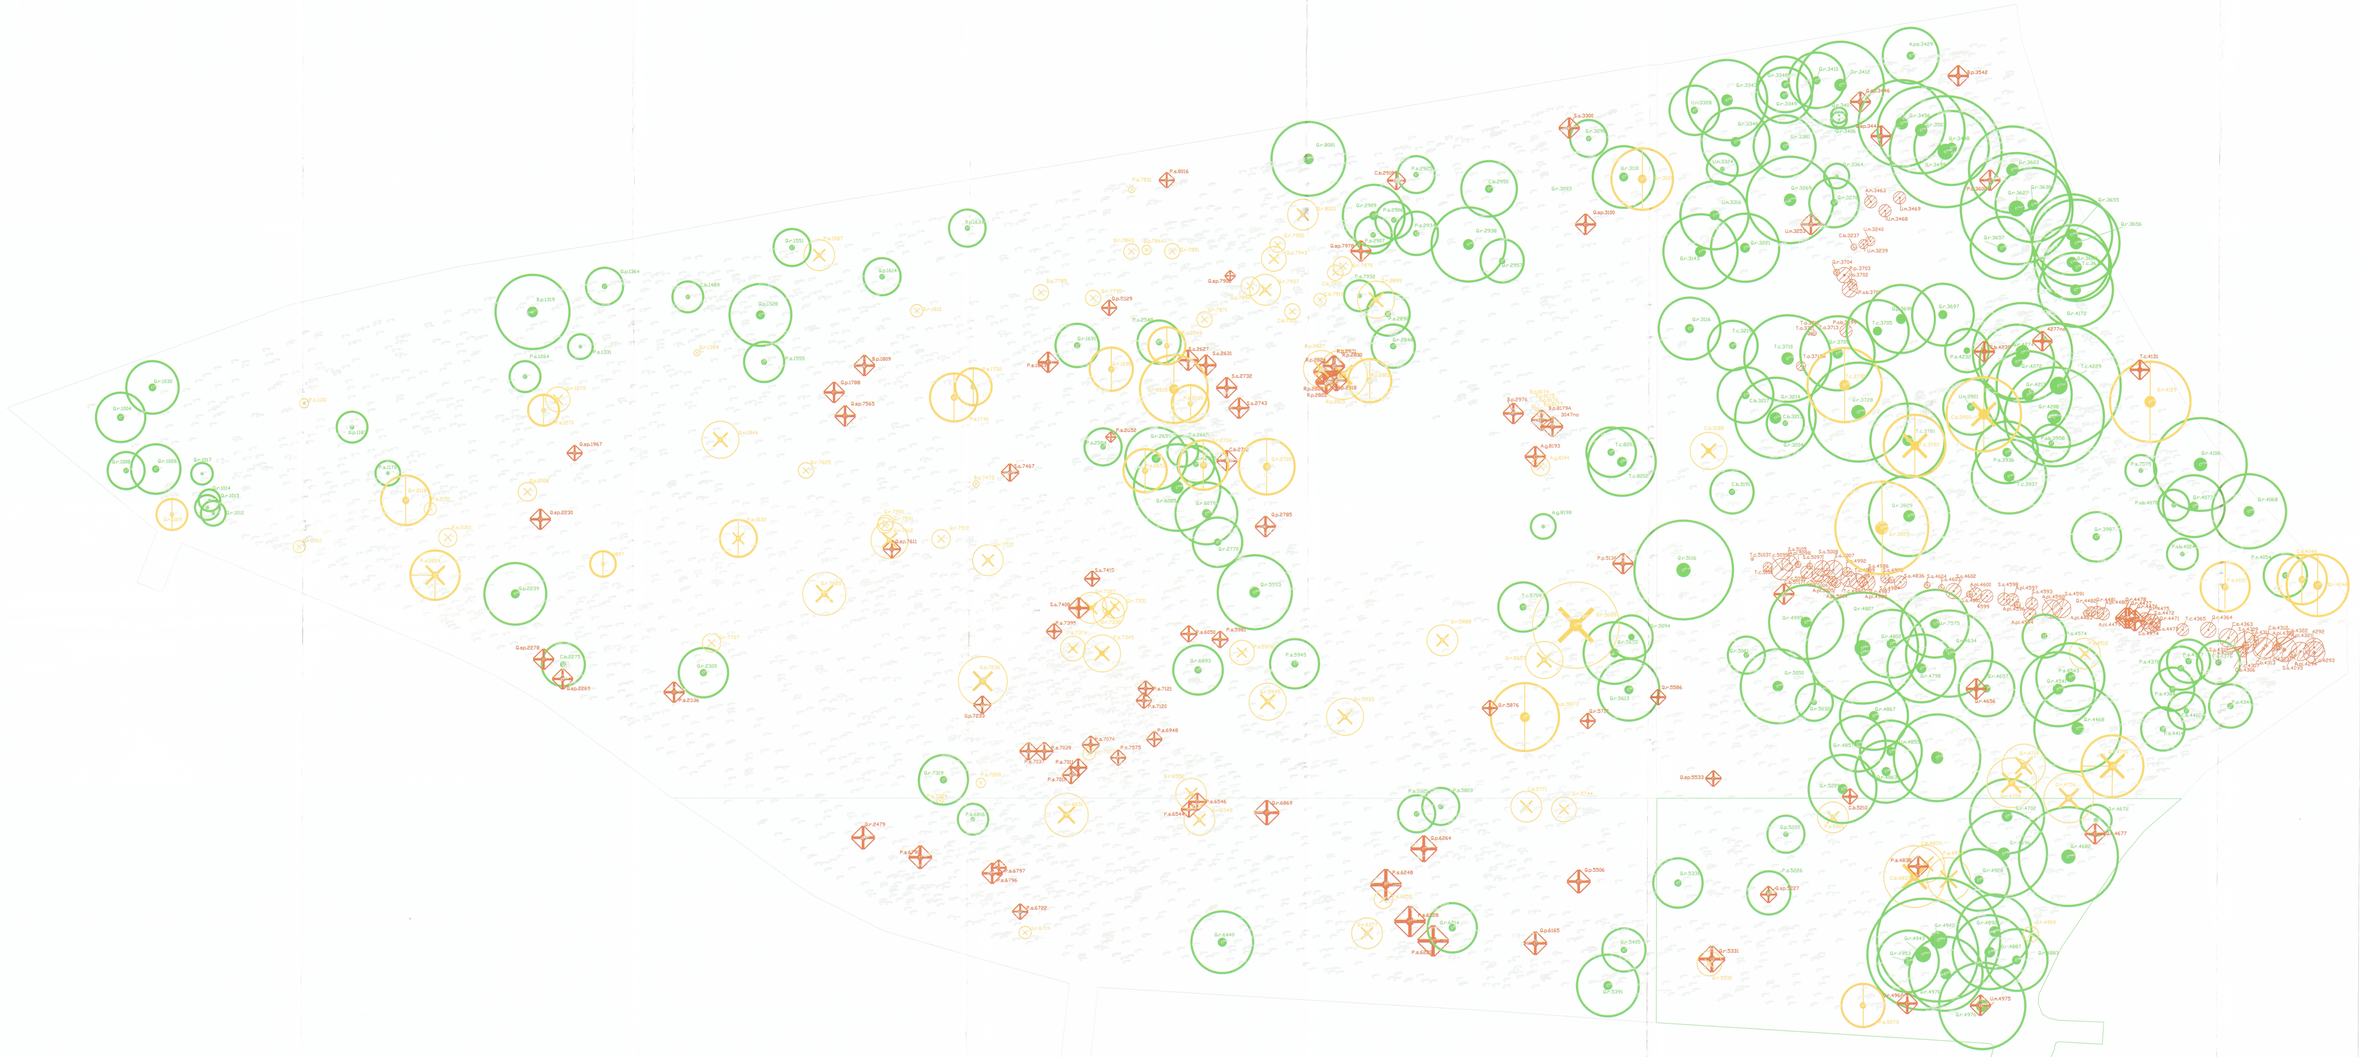

LEGENDA:

A.g.	*Alnus glutinosa*	olsza szara
A.pl.	*Acer platanoides*	klon pospolity
A.ps.	*Acer pseudoplatanus*	klon jawor
B.p.	*Betula pendula*	brzoza brodawkowata
C.b.	*Carpinus betulus*	grab pospolity
P.sb.	*Picea abies*	świerk pospolity
P.p.	*Picea pungens*	świerk kłujący
P.s.	*Pinus sylvestris*	sosna zwyczajna
R.p.	*Robinia pseudoacacia*	robinia akacjowa
T.c.	*Tilia cordata*	lipa drobnolistna
T.o.	*Thuja occidentalis*	żywotnik zachodni
U.m.	*Ulmus minor*	wiąz
Q.p.	*Quercus petraea*	dąb bezszypułkowy
Q.r.	*Quercus robur*	dąb szypułkowy

1006. Numer inwentaryzacyjny drzewa

DRZEWA DO USUNIĘCIA:

Drzewo uschnięte-stanowiące bezpośrednie zagrożenie dla użytkowników parku, znajdujące się w bezpośrednim sąsiedztwie alejek i ścieżek

Drzewo do usunięcia, kolidujące z projektem

DRZEWA WYMAGAJĄCE USUNIĘCIA SUCHYCH KONARÓW I MONITOROWANIA STANU ZDROWOTNEGO:

Drzewo okazałe wymagające usunięcia suchych konarów znajdujących się bezpośrednio nad ścieżką

Drzewo okazałe zasychające, wymaga odpowiedniego monitorowania stanu zdrowotnego

Drzewa pozostałe, usychające, o bardzo złej kondycji zdrowotnej, mogące stwarzać zagrożenie. Konieczne monitorowanie

DRZEWA OKAZAŁE DO ZACHOWANIA:

Drzewo okazałe- o dużym znaczeniu przyrodniczym, zalecane monitorowanie stanu zdrowotnego

Czuba Latoszek Sp. z o.o.
01-748 Warszawa, ul. Dawidowska 47, tel/fax: 022 832 74 62

AUTOR OPRACOWANIA:

REWITALIZACJA I ADAPTACJA PAŁACYKU W PODKOWIE LEŚNEJ NA CENTRUM KULTURY I INICJATYW OBYWATELSKICH ORAZ REWITALIZACJA PARKU MIEJSKIEGO

PODKOWA LEŚNA ul. Ucieza
nr ew. działki: 2 obręb 7

INWESTOR:

Miasto Podkowa Leśna

ADRES INW.:

Urząd Miejski
Podkowa Leśna ul. Akacjowa 39/41

FAZA OPRACOWANIA:

PROJEKT WYKONAWCZY

BRANŻA:

ARCHITEKTURA
I ZAGOSPODAROWANIE TERENU

AUTORZY:	IMIĘ I NAZWISKO:	PODPIS:
Projektant	mgr inż. Ewa Trzeciakowska	
Projektant	mgr inż. Jan Pan Czuba	
Projektant	mgr inż. arch. Beata Latoszek	
Projektant	mgr inż. arch. Izabela Kowalczyk	
Projektant	mgr inż. arch. Tomasz Kowalczyk	
Projektant	mgr inż. arch. Jan Antoni Pawlik	

TYTUŁ OPRACOWANIA:

GOSPODARKA DRZEWOSTANEM PARKU MIEJSKIEGO W MIEŚCIE - OGRODZIE PODKOWIE LEŚNEJ

DATA OPRACOWANIA:	SKALA RYSUNKU:
MARZEC 2010	1:500

NR RYSUNKU:

09.21.PW.02

Rzędne wysokościowe podane zostały na podstawie kartoteki geodezyjnej. Współrzędne punktów pomiarowych zostały wyznaczone przy pomocy tachimetru Trimble pomiar RTK +/- 0,05 m, SR +/- 0,02 m, SW +/- 0,05 m.